


# STAN 37 / PETI SPRAT


## OSNOVA STANA

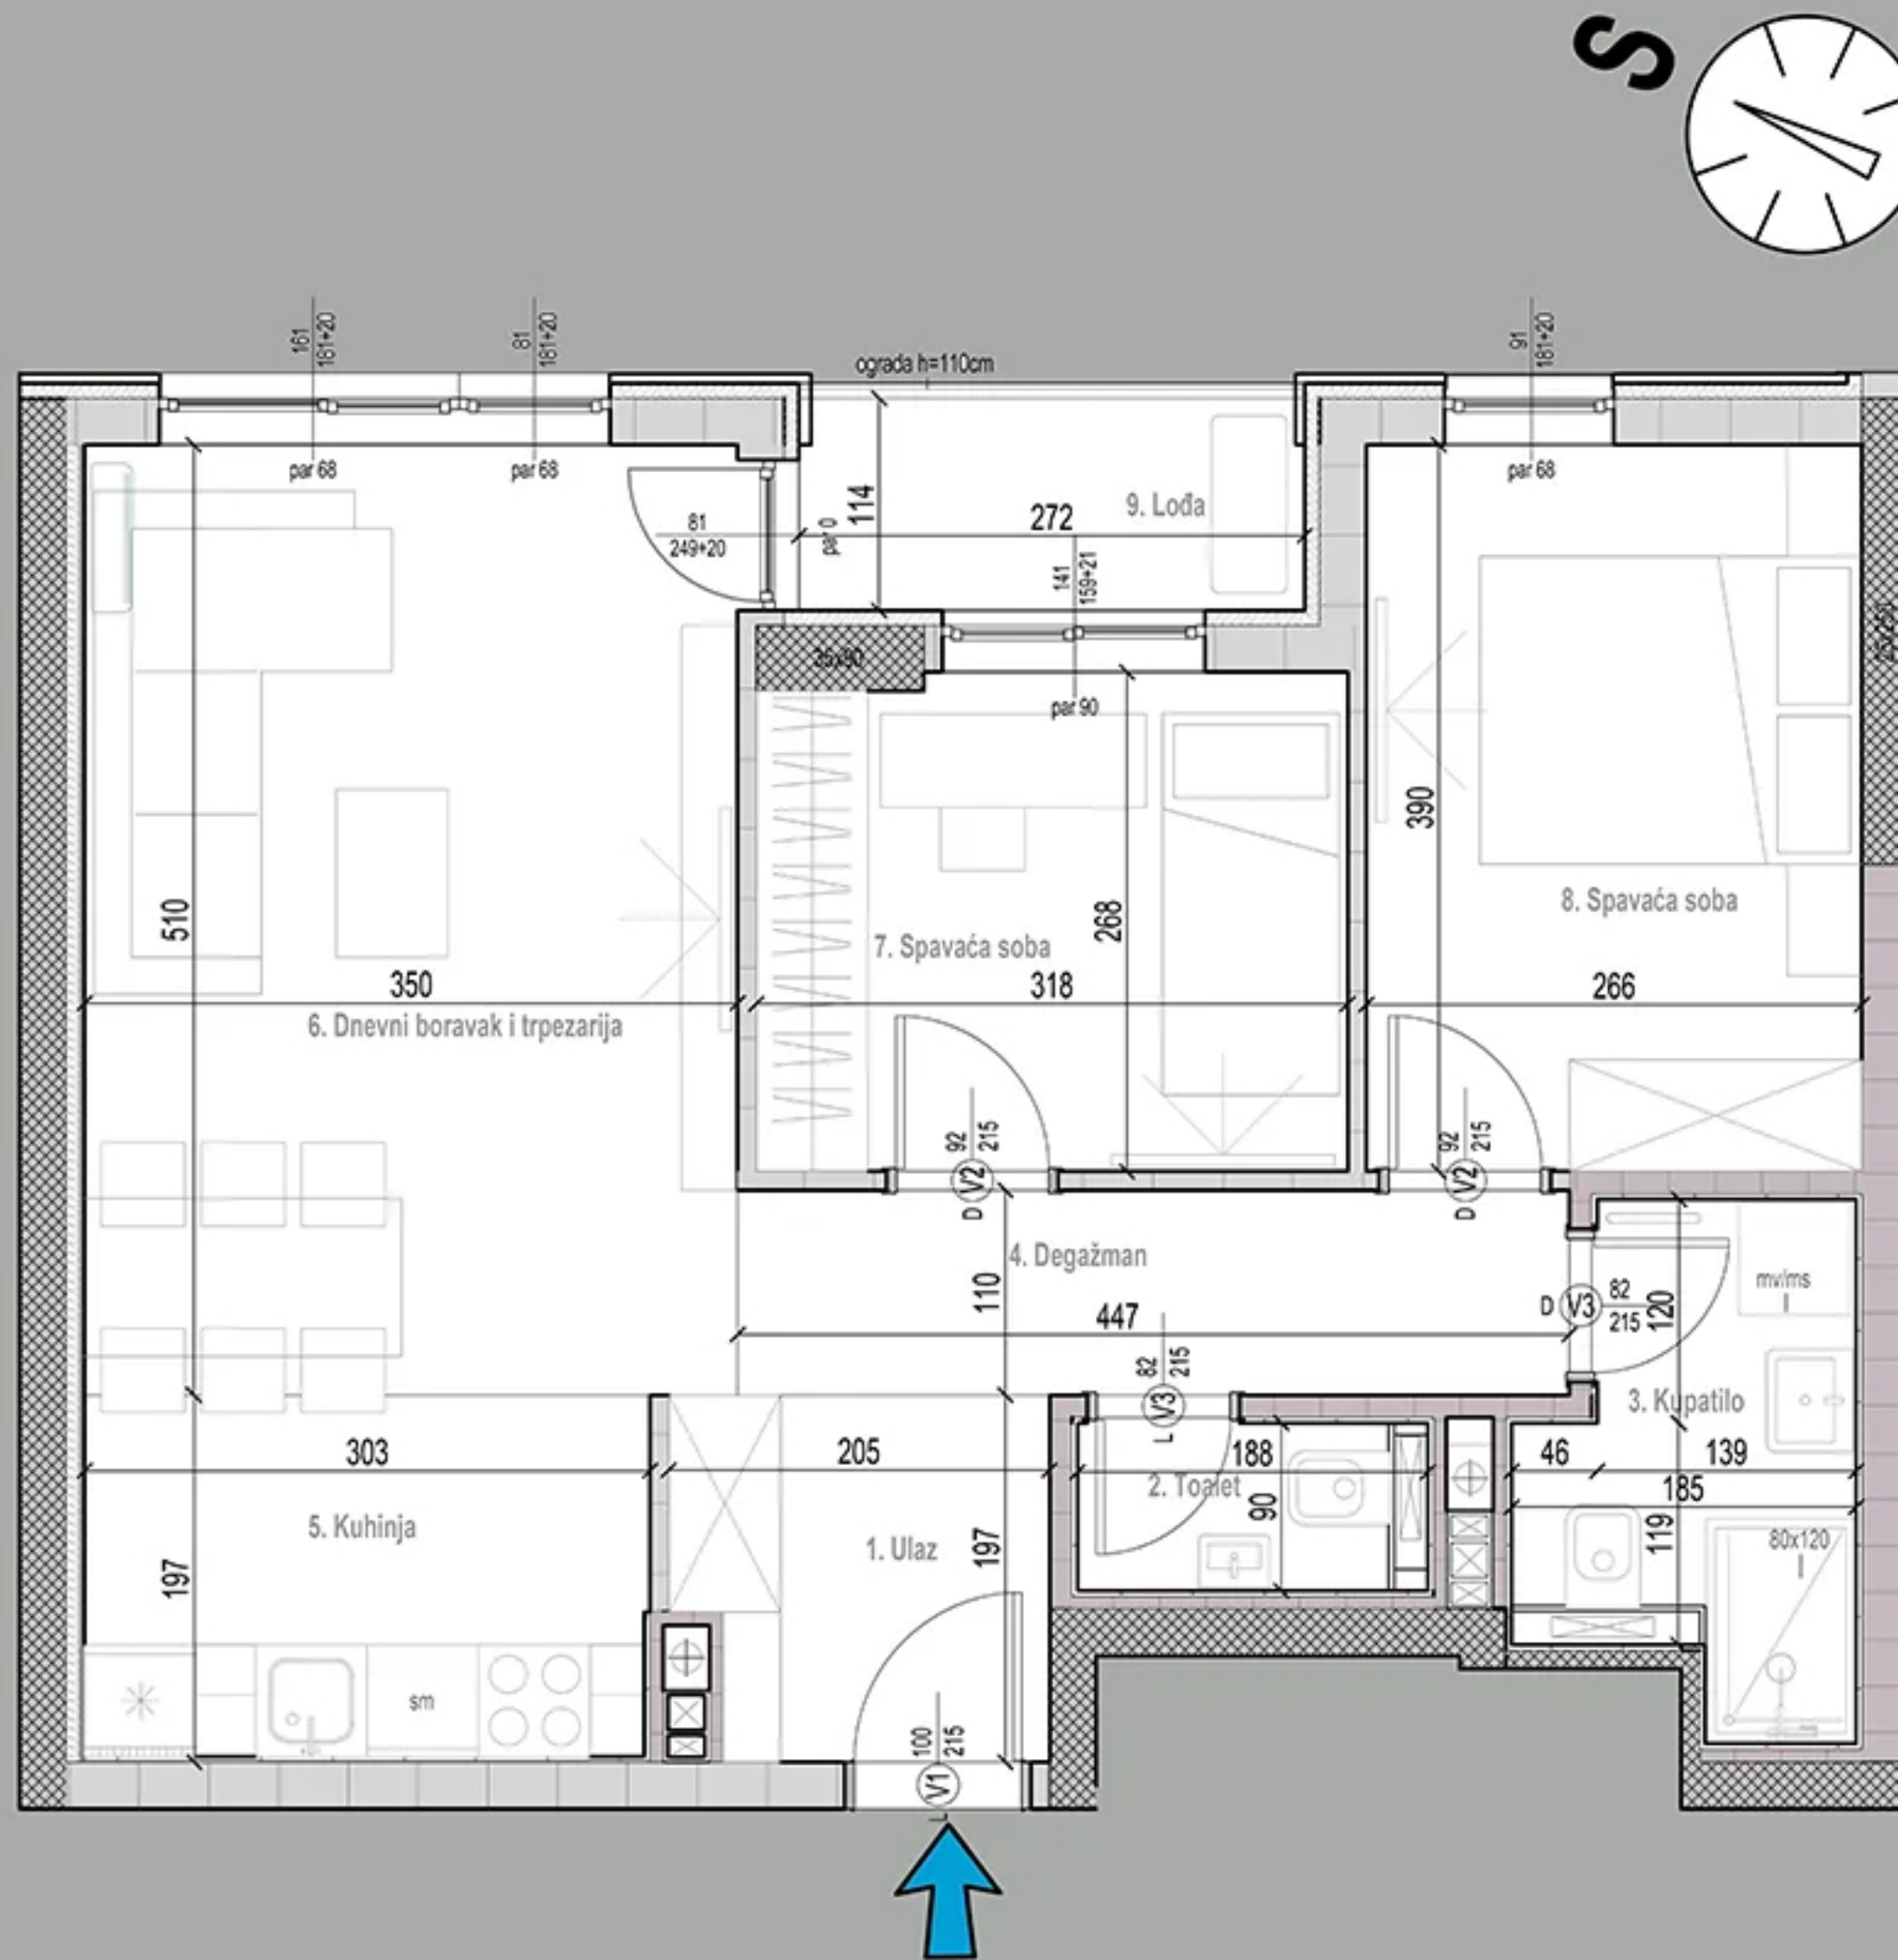

## 3D PRIKAZ



## POLOŽAJ STANA NA ETAŽI

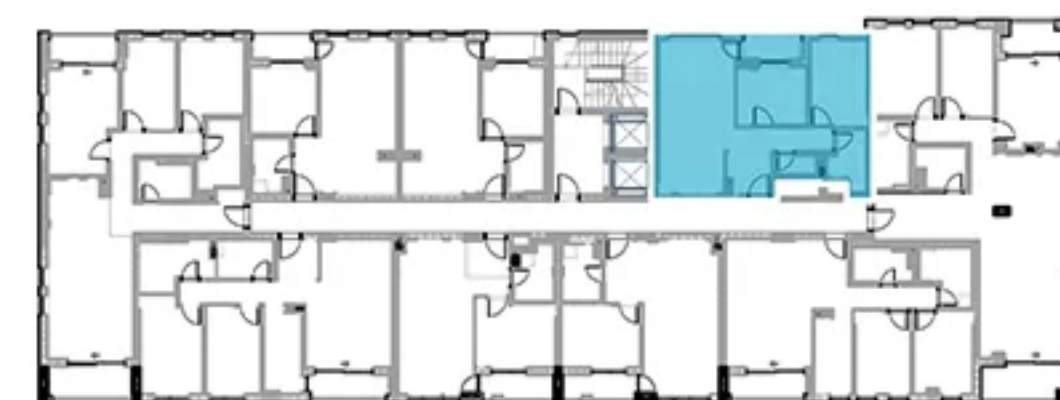

## PRIKAZ POVRŠINA

br.	naziv prostorije	korisna površina (-3%)	obrada poda
1	ulaz	3,68 m <sup>2</sup>	granitna keramika
2	toalet	1,46 m <sup>2</sup>	granitna keramika
3	kupatilo	4,15 m <sup>2</sup>	granitna keramika
4	degažman	4,73 m <sup>2</sup>	višeslojni parket
5	kuhinja	5,80 m <sup>2</sup>	granitna keramika
6	dnevni boravak i trpezarija	17,34 m <sup>2</sup>	višeslojni parket
7	spavaća soba	8,17 m <sup>2</sup>	višeslojni parket
8	spavaća soba	9,75 m <sup>2</sup>	višeslojni parket
9	lođa	2,97 m <sup>2</sup>	granitna keramika
		<b>58,06 m<sup>2</sup></b>	

### Napomena:

Postoji mogućnost da iz konstruktivnih razloga, kao i usled izvođačkih detalja dođe do minimalnih odstupanja od crteža i površina prikazanih u komercijalnoj skici.