


STAN 55 / SEDMI SPRAT


OSNOVA STANA

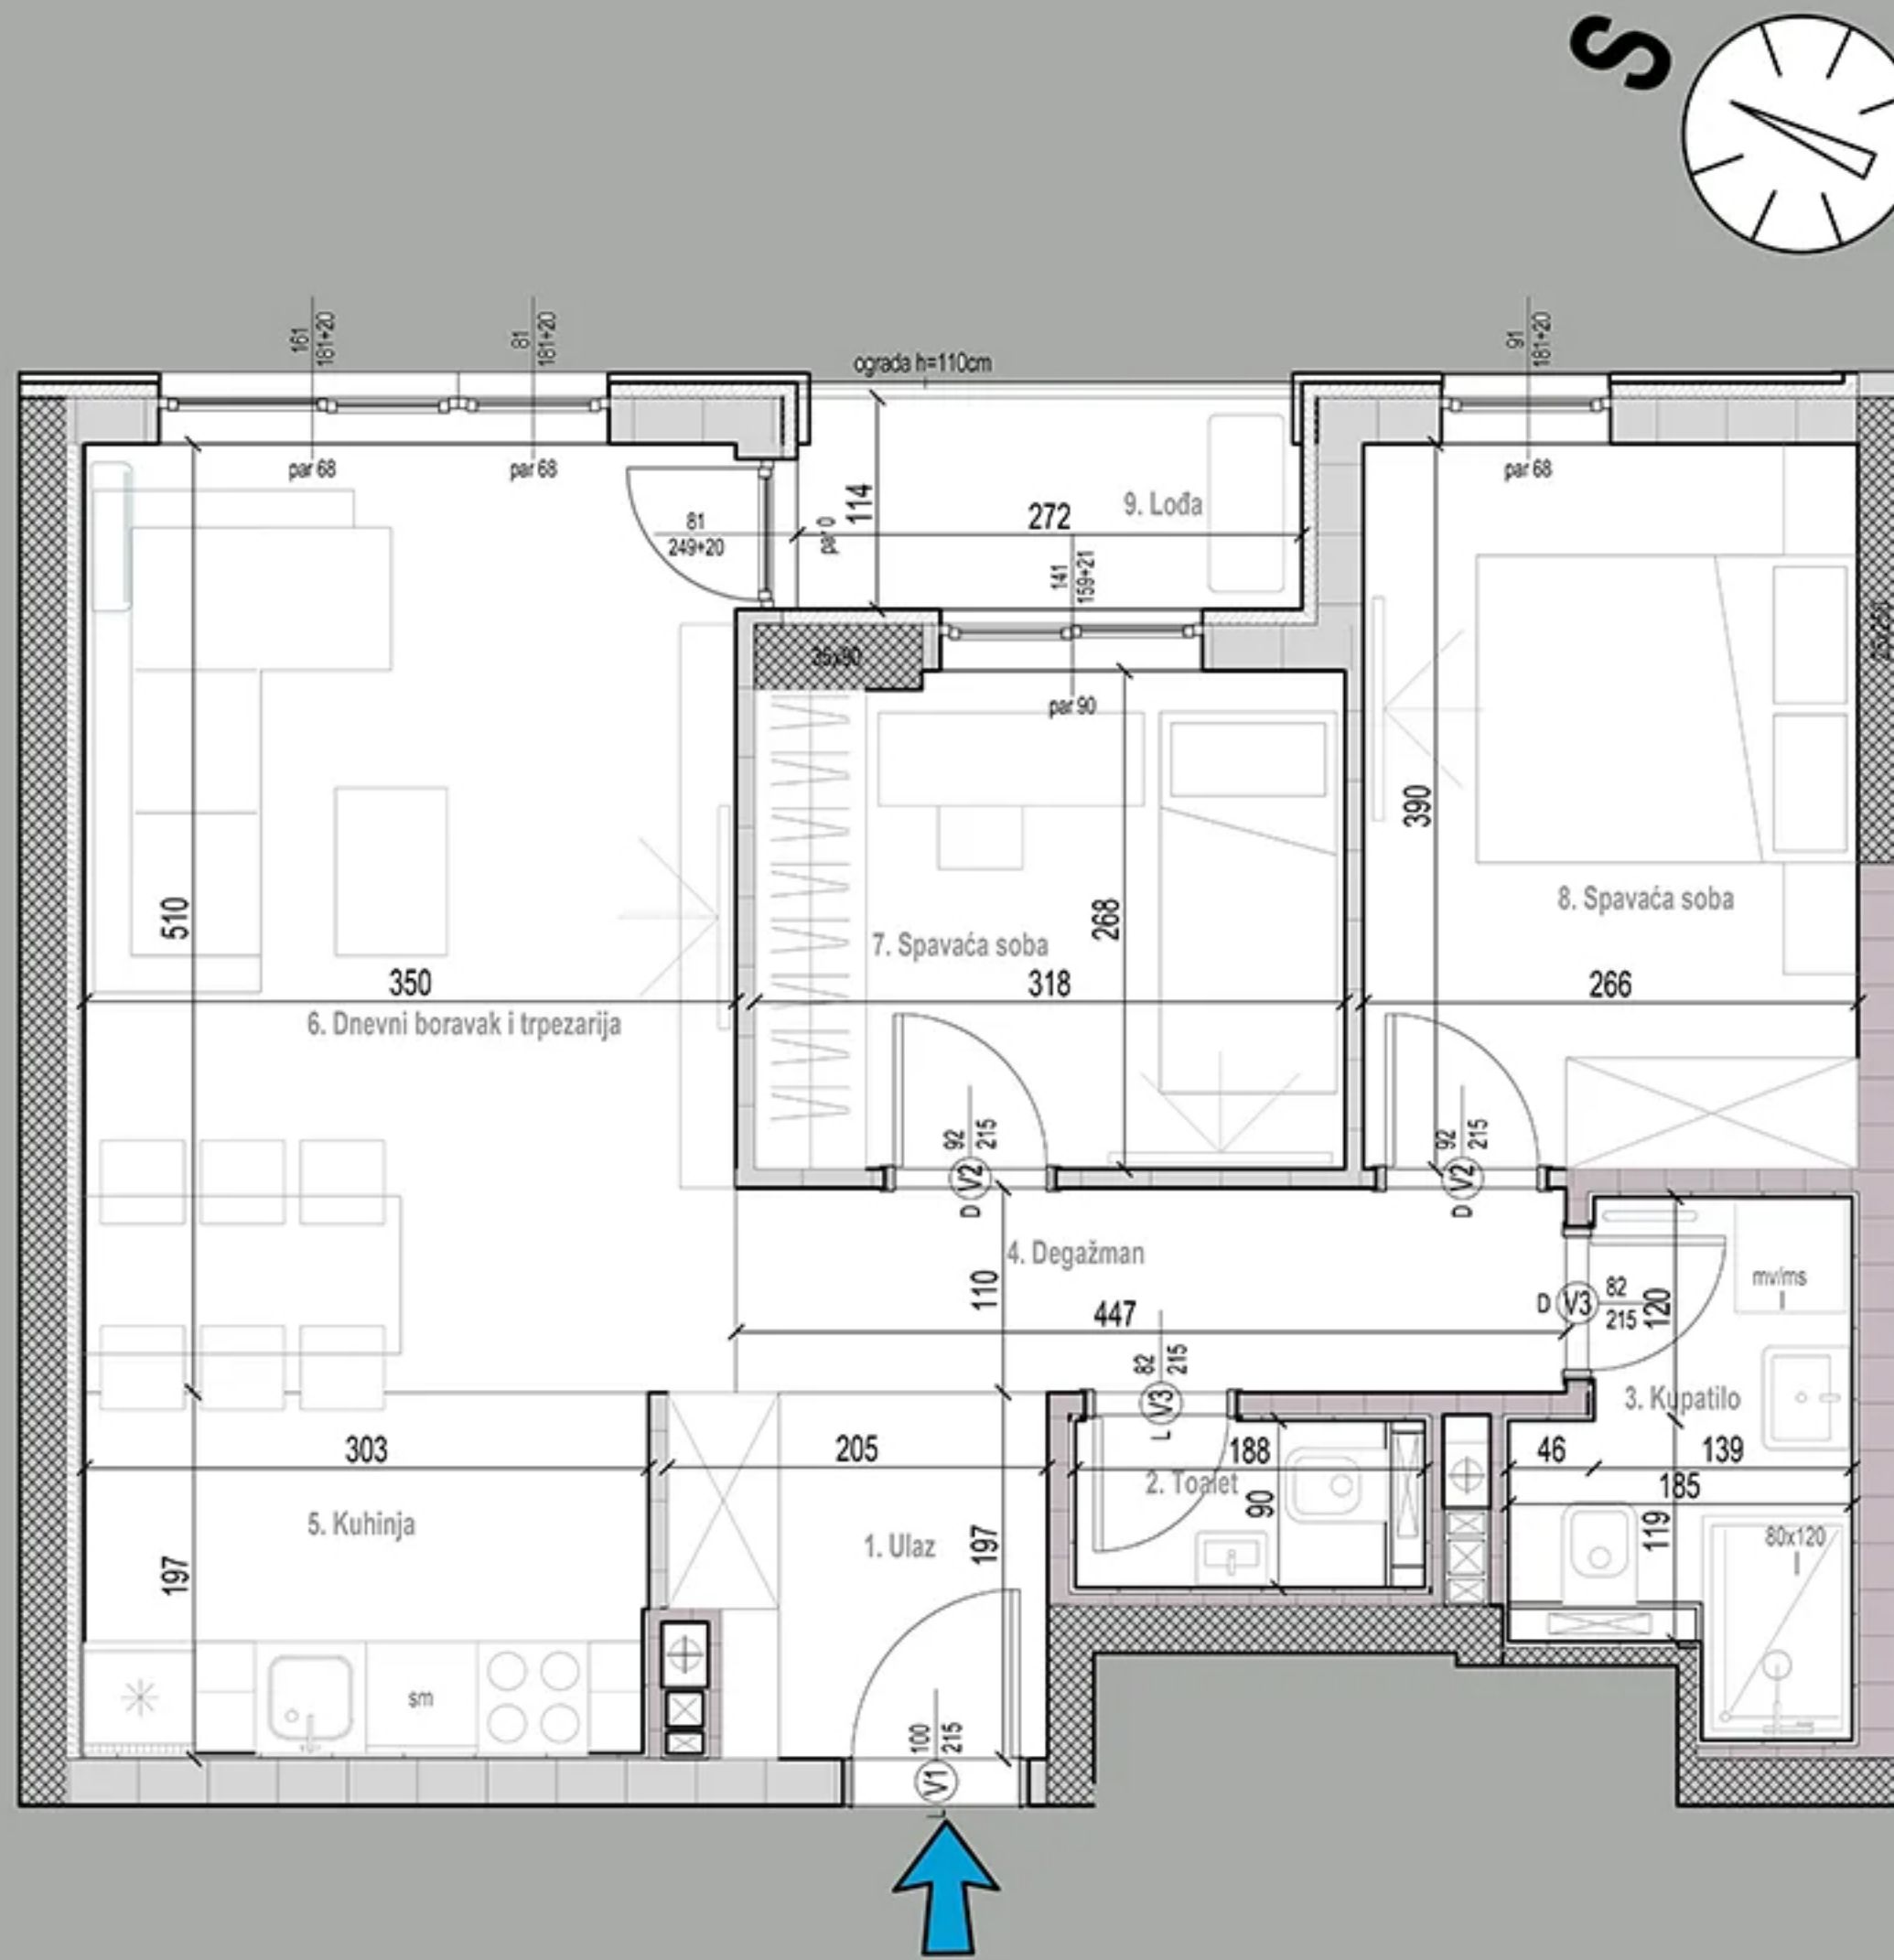

3D PRIKAZ



POLOŽAJ STANA NA ETAŽI

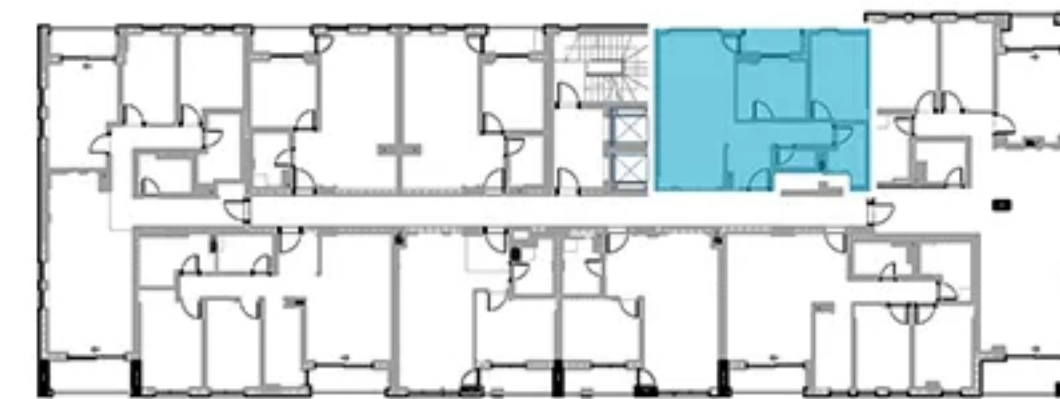

PRIKAZ POVRŠINA

br.	naziv prostorije	korisna površina (-3%)	obrada poda
1	ulaz	3,68 m ²	granitna keramika
2	toalet	1,46 m ²	granitna keramika
3	kupatilo	4,15 m ²	granitna keramika
4	degažman	4,73 m ²	višeslojni parket
5	kuhinja	5,80 m ²	granitna keramika
6	dnevni boravak i trpezarija	17,34 m ²	višeslojni parket
7	spavaća soba	8,17 m ²	višeslojni parket
8	spavaća soba	9,75 m ²	višeslojni parket
9	lođa	2,97 m ²	granitna keramika
		58,06 m²	

Napomena:

Postoji mogućnost da iz konstruktivnih razloga, kao i usled izvođačkih detalja dođe do minimalnih odstupanja od crteža i površina prikazanih u komercijalnoj skici.