


# STAN 56 / SEDMI SPRAT

## OSNOVA STANA

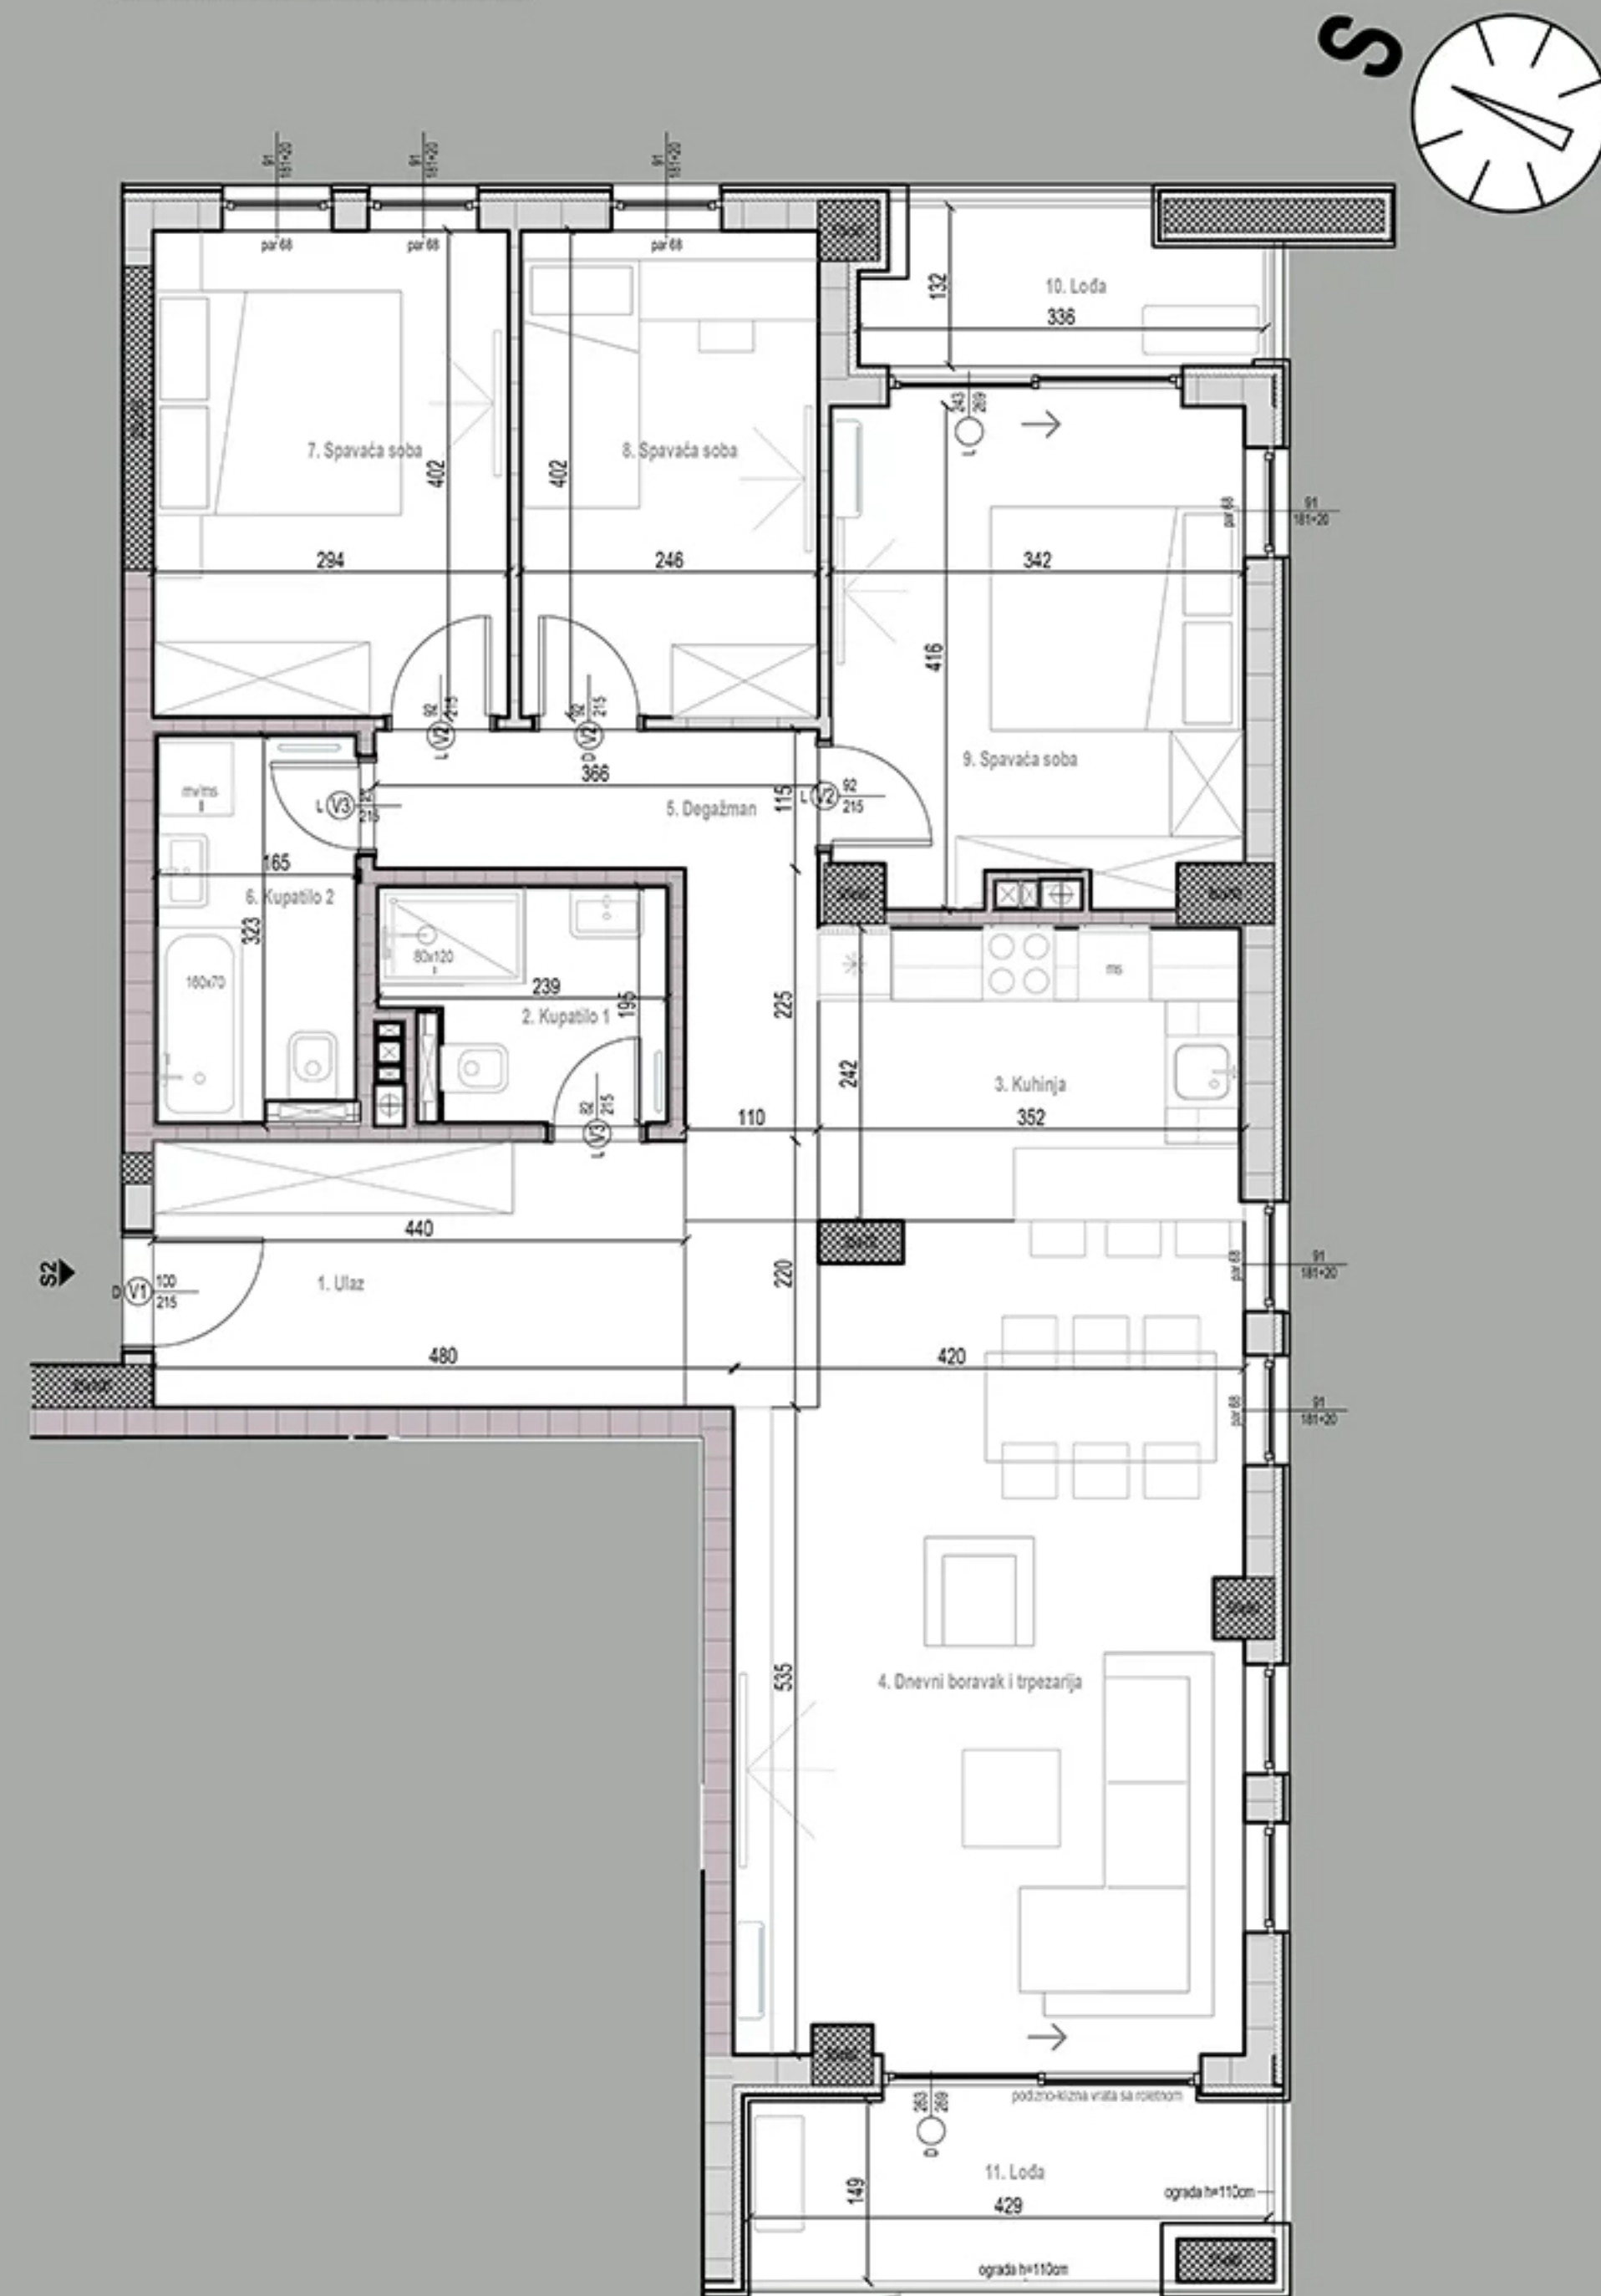

Napomena:  
Postoji mogućnost da iz konstruktivnih razloga, kao i usled izvođačkih detalja dođe do minimalnih odstupanja od crteža i površina prikazanih u komercijalnoj skici.

## 3D PRIKAZ



## PRIKAZ POVRŠINA

br.	naziv prostorije	korisna površina (-3%)	obrada poda
1	ulaz	9,39 m <sup>2</sup>	višeslojni parket
2	kupatilo 1	4,03 m <sup>2</sup>	granitna keramika
3	kuhinja	8,37 m <sup>2</sup>	granitna keramika
4	dnevni boravak i trpezarija	28,34 m <sup>2</sup>	višeslojni parket
5	degažman	7,20 m <sup>2</sup>	višeslojni parket
6	kupatilo 2	5,16 m <sup>2</sup>	granitna keramika
7	spavaća soba	11,46 m <sup>2</sup>	višeslojni parket
8	spavaća soba	9,59 m <sup>2</sup>	višeslojni parket
9	spavaća soba	13,15 m <sup>2</sup>	višeslojni parket
10	lođa	3,94 m <sup>2</sup>	granitna keramika
11	lođa	5,84 m <sup>2</sup>	granitna keramika
		<b>106,50 m<sup>2</sup></b>	

## POLOŽAJ STANA NA ETAŽI

