


OSNOVA STANA

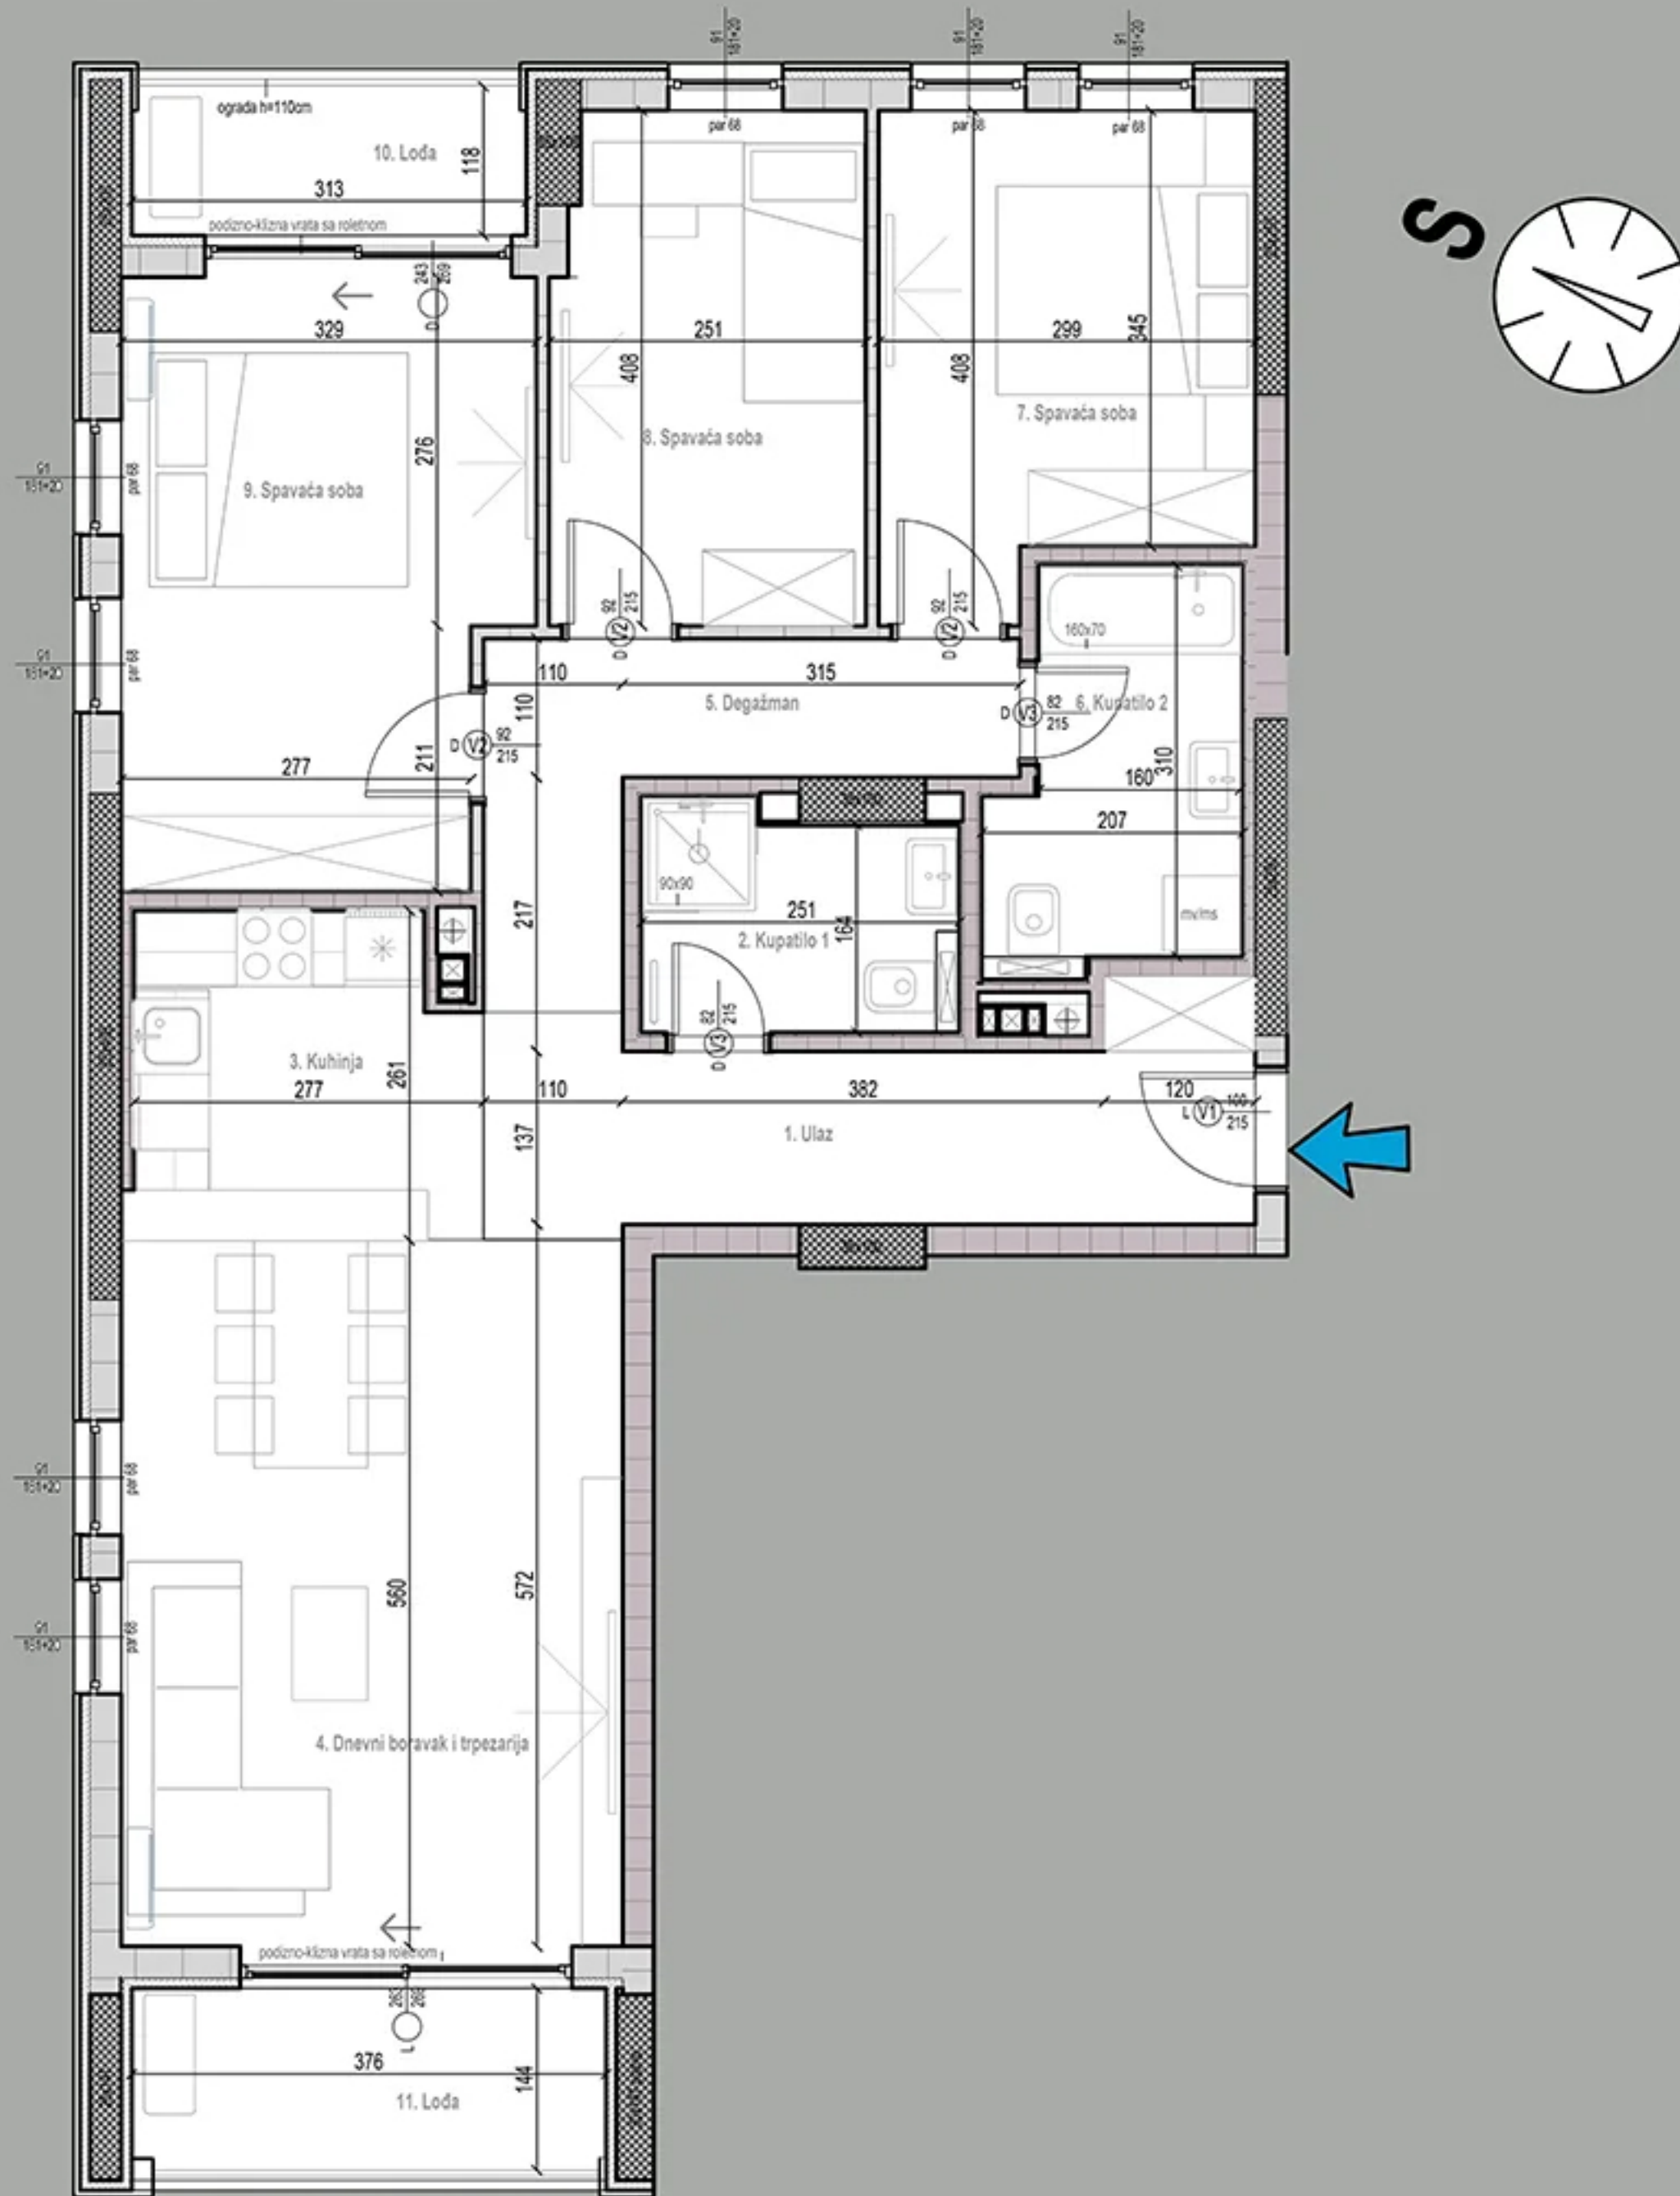


3D PRIKAZ



PRIKAZ POVRŠINA

br.	naziv	površina	obrada poda
1	ulaz	8,82 m ²	višeslojni parket
2	kupatilo 1	4,14 m ²	granitna keramika
3	kuhinja	6,49 m ²	granitna keramika
4	dnevni boravak i trpezarija	22,03 m ²	višeslojni parket
5	degažman	6,85 m ²	višeslojni parket
6	kupatilo 2	5,41 m ²	granitna keramika
7	spavaća soba	10,68 m ²	višeslojni parket
8	spavaća soba	9,67 m ²	višeslojni parket
9	spavaća soba	14,46 m ²	višeslojni parket
10	lođa	3,74 m ²	granitna keramika
11	lođa	5,50 m ²	granitna keramika
		97,80 m²	

POLOŽAJ STANA NA ETAŽI

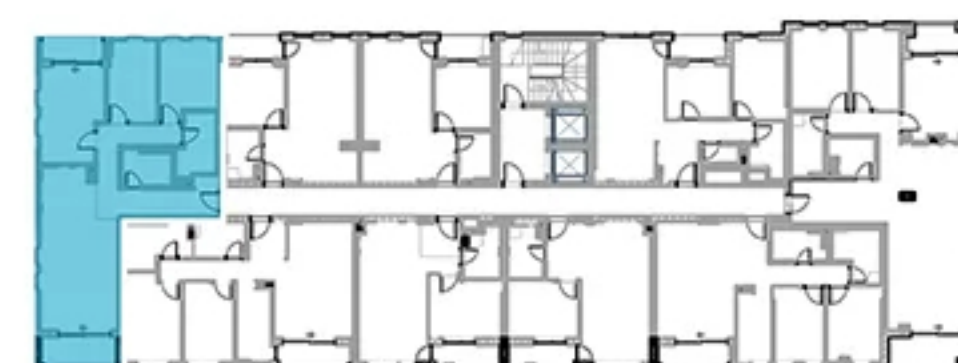

Napomena:
Postoji mogućnost da iz konstruktivnih razloga, kao i usled izvođačkih detalja dođe do minimalnih odstupanja od crteža i površina prikazanih u komercijalnoj skici.