



STAN 74 / DEVETI SPRAT

OSNOVA STANA

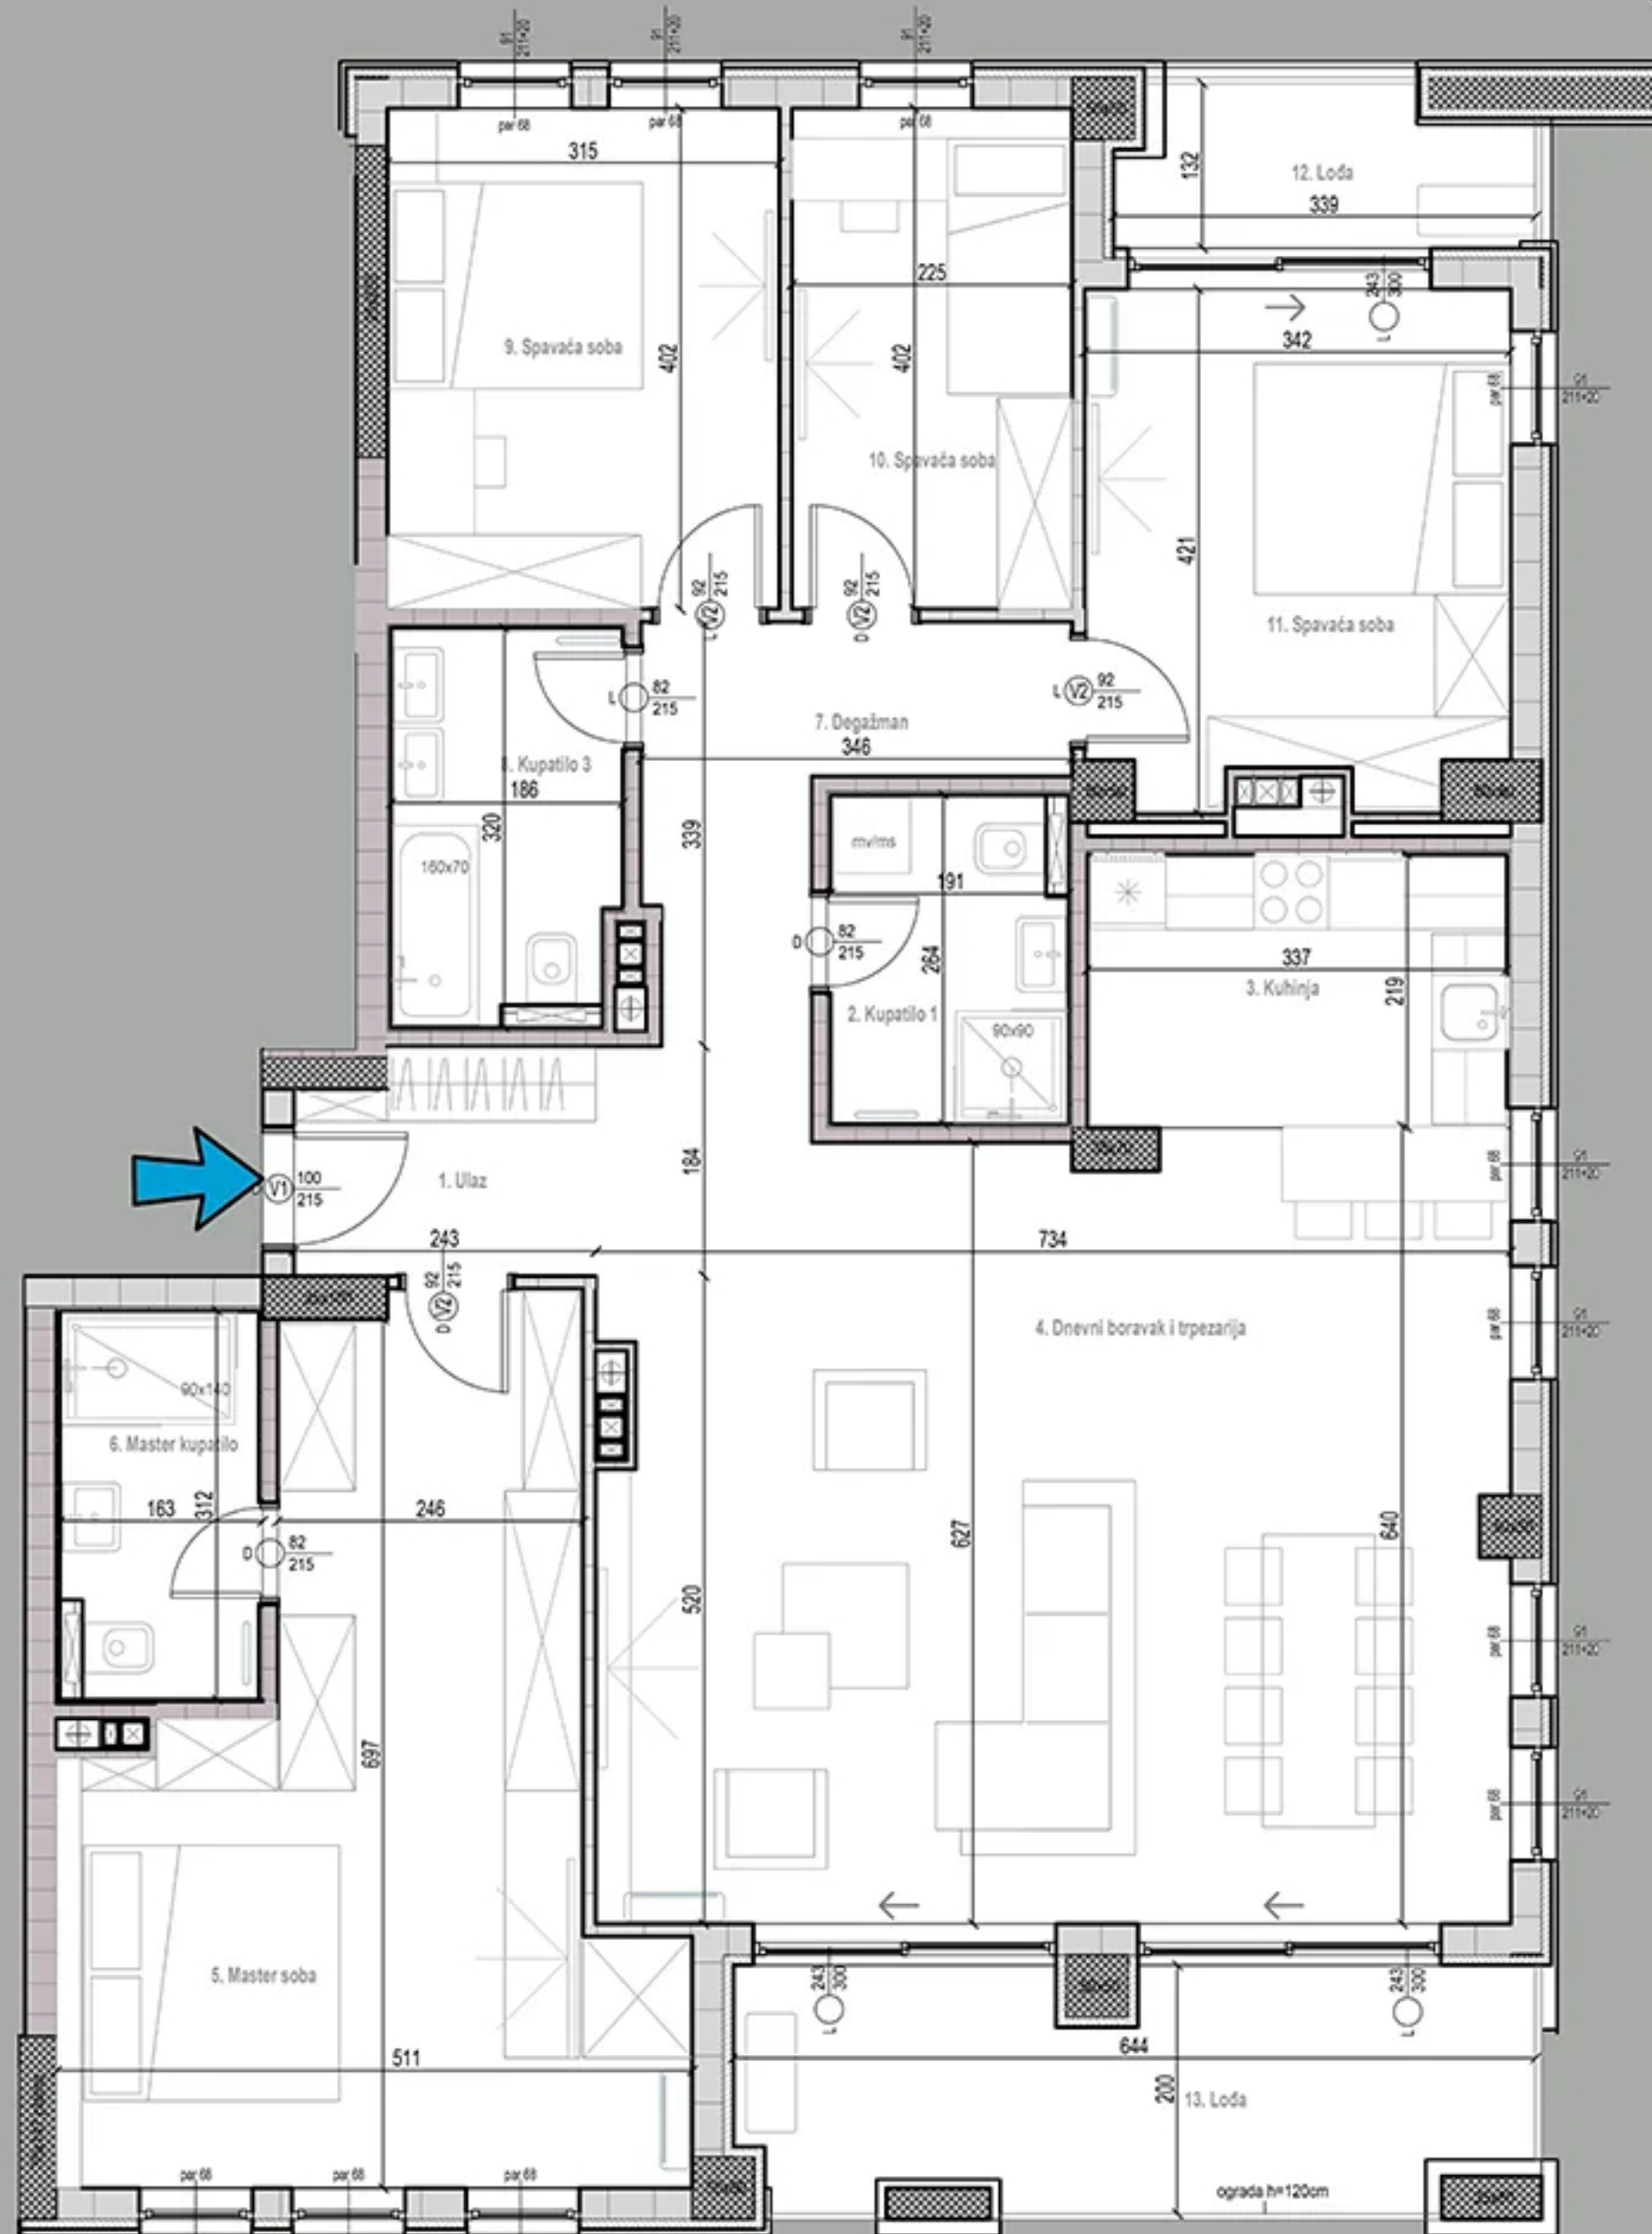

3D PRIKAZ

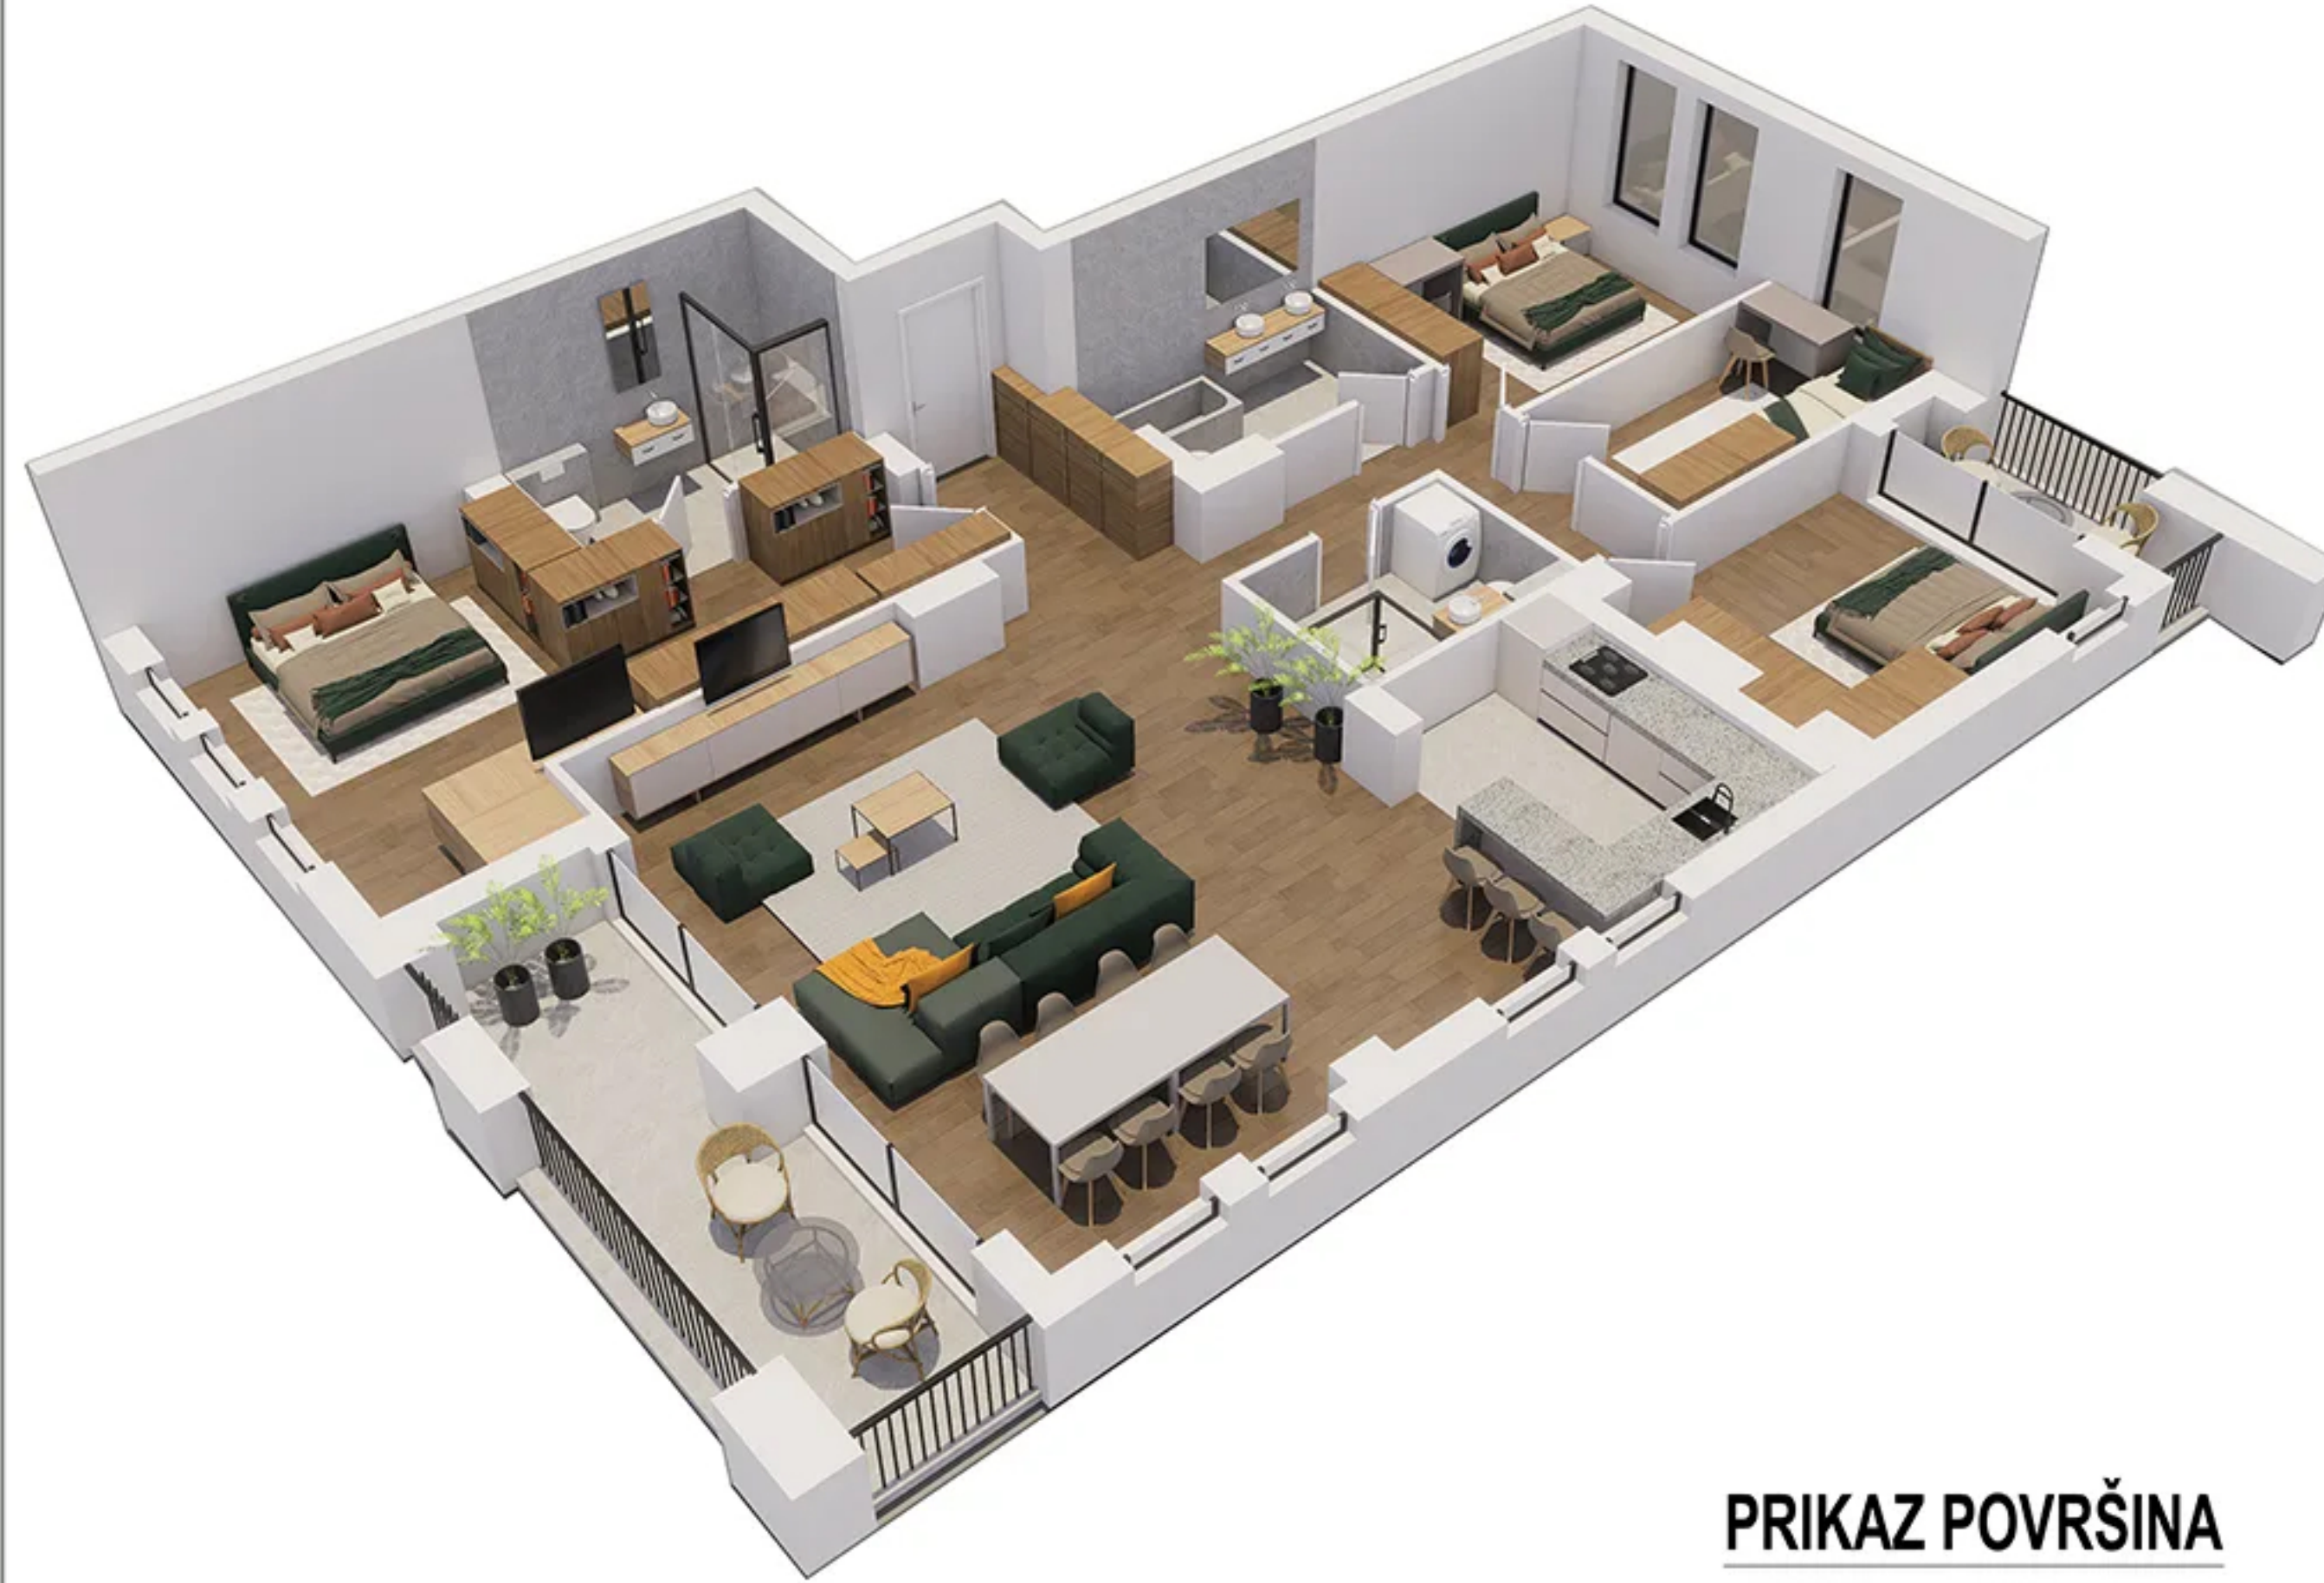

PRIKAZ POVRŠINA

br.	naziv prostorije	korisna površina (-3%)	obrada poda
1	ulaz	4,09 m ²	višeslojni parket
2	kupatilo 1	4,75 m ²	granitna keramika
3	kuhinja	7,32 m ²	granitna keramika
4	dnevni boravak i trpezarija	45,71 m ²	višeslojni parket
5	master soba	24,94 m ²	višeslojni parket
6	master kupatilo	4,69 m ²	granitna keramika
7	degažman	6,86 m ²	višeslojni parket
8	kupatilo 3	5,49 m ²	granitna keramika
9	spavaća soba	12,28 m ²	višeslojni parket
10	spavaća soba	8,77 m ²	višeslojni parket
11	spavaća soba	13,20 m ²	višeslojni parket
12	lođa	3,93 m ²	granitna keramika
13	lođa	11,63 m ²	granitna keramika
		153,66 m²	

POLOŽAJ STANA NA ETAŽI



Napomena:
Postoji mogućnost da iz konstruktivnih razloga, kao i usled izvođačkih detalja dođe do minimalnih odstupanja od crteža i površina prikazanih u komercijalnoj skici.