


# STAN 75 / DEVETI SPRAT

## OSNOVA STANA

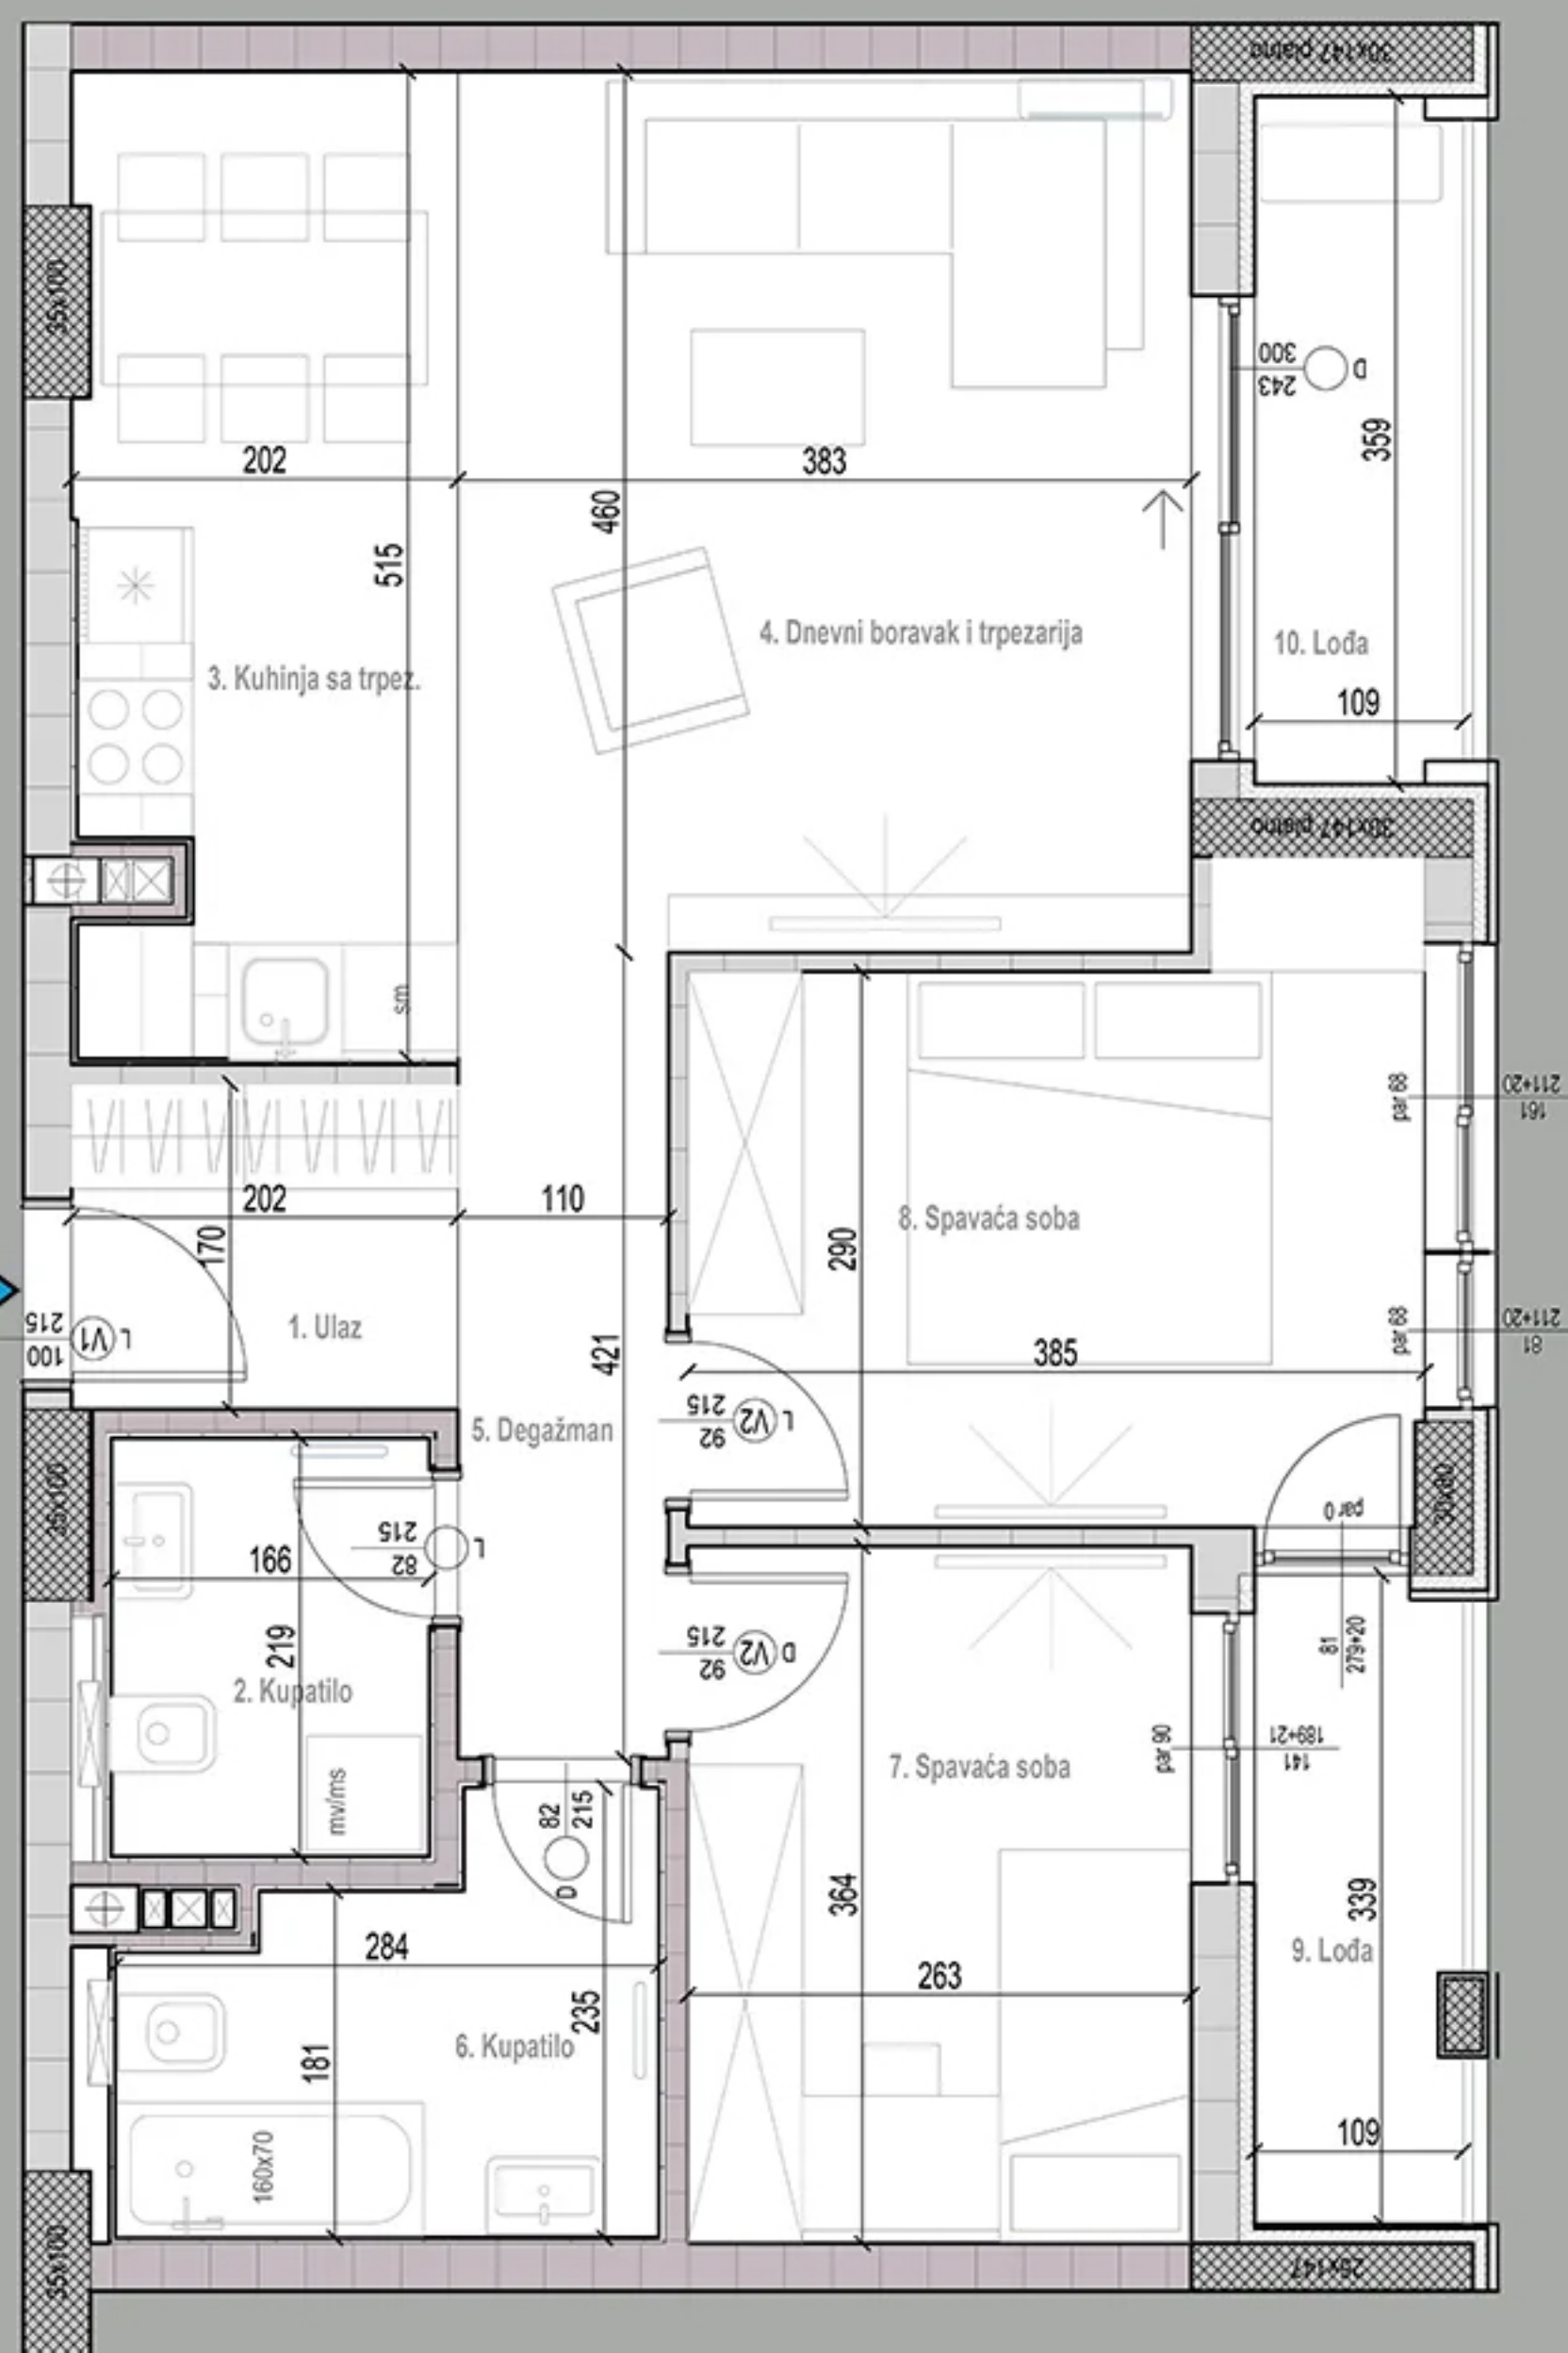

## 3D PRIKAZ



## POLOŽAJ STANA NA ETAŽI



## PRIKAZ POVRŠINA

br.	naziv prostorije	korisna površina (-3%)	obrađa poda
1	ulaz	3,33 m <sup>2</sup>	višeslojni parket
2	kupatilo	3,52 m <sup>2</sup>	granitna keramika
3	kuhinja sa trpezarijom	9,83 m <sup>2</sup>	granitna keramika
4	dnevni boravak	17,71 m <sup>2</sup>	višeslojni parket
5	degažman	3,87 m <sup>2</sup>	višeslojni parket
6	kupatilo	5,29 m <sup>2</sup>	granitna keramika
7	spavaća soba	9,28 m <sup>2</sup>	višeslojni parket
8	spavaća soba	11,46 m <sup>2</sup>	višeslojni parket
9	lođa	3,57 m <sup>2</sup>	granitna keramika
10	lođa	3,91 m <sup>2</sup>	granitna keramika
		<b>71,77 m<sup>2</sup></b>	

### Napomena:

Postoji mogućnost da iz konstruktivnih razloga, kao i usled izvođačkih detalja dođe do minimalnih odstupanja od crteža i površina prikazanih u komercijalnoj skici.