

STAN 78 / DEVETI SPRAT

3D PRIKAZ




POLOŽAJ STANA NA ETAŽI



PRIKAZ POVRŠINA

| br. | naziv prostorije | korisna površina (-3%) | obrađa poda |
|-----|-----------------------------|----------------------------|-------------------|
| 1 | ulaz | 3,34 m ² | granitna keramika |
| 2 | kupatilo 1 | 4,08 m ² | granitna keramika |
| 3 | kuhinja | 7,28 m ² | granitna keramika |
| 4 | dnevni boravak i trpezarija | 22,18 m ² | višeslojni parket |
| 5 | degažman | 5,47 m ² | višeslojni parket |
| 6 | kupatilo 2 | 4,49 m ² | granitna keramika |
| 7 | spavaća soba | 13,14 m ² | višeslojni parket |
| 8 | spavaća soba | 10,29 m ² | višeslojni parket |
| 9 | spavaća soba | 8,63 m ² | višeslojni parket |
| 10 | lođa | 2,94 m ² | granitna keramika |
| 11 | lođa | 3,06 m ² | granitna keramika |
| | | 84,91 m² | |

OSNOVA STANA

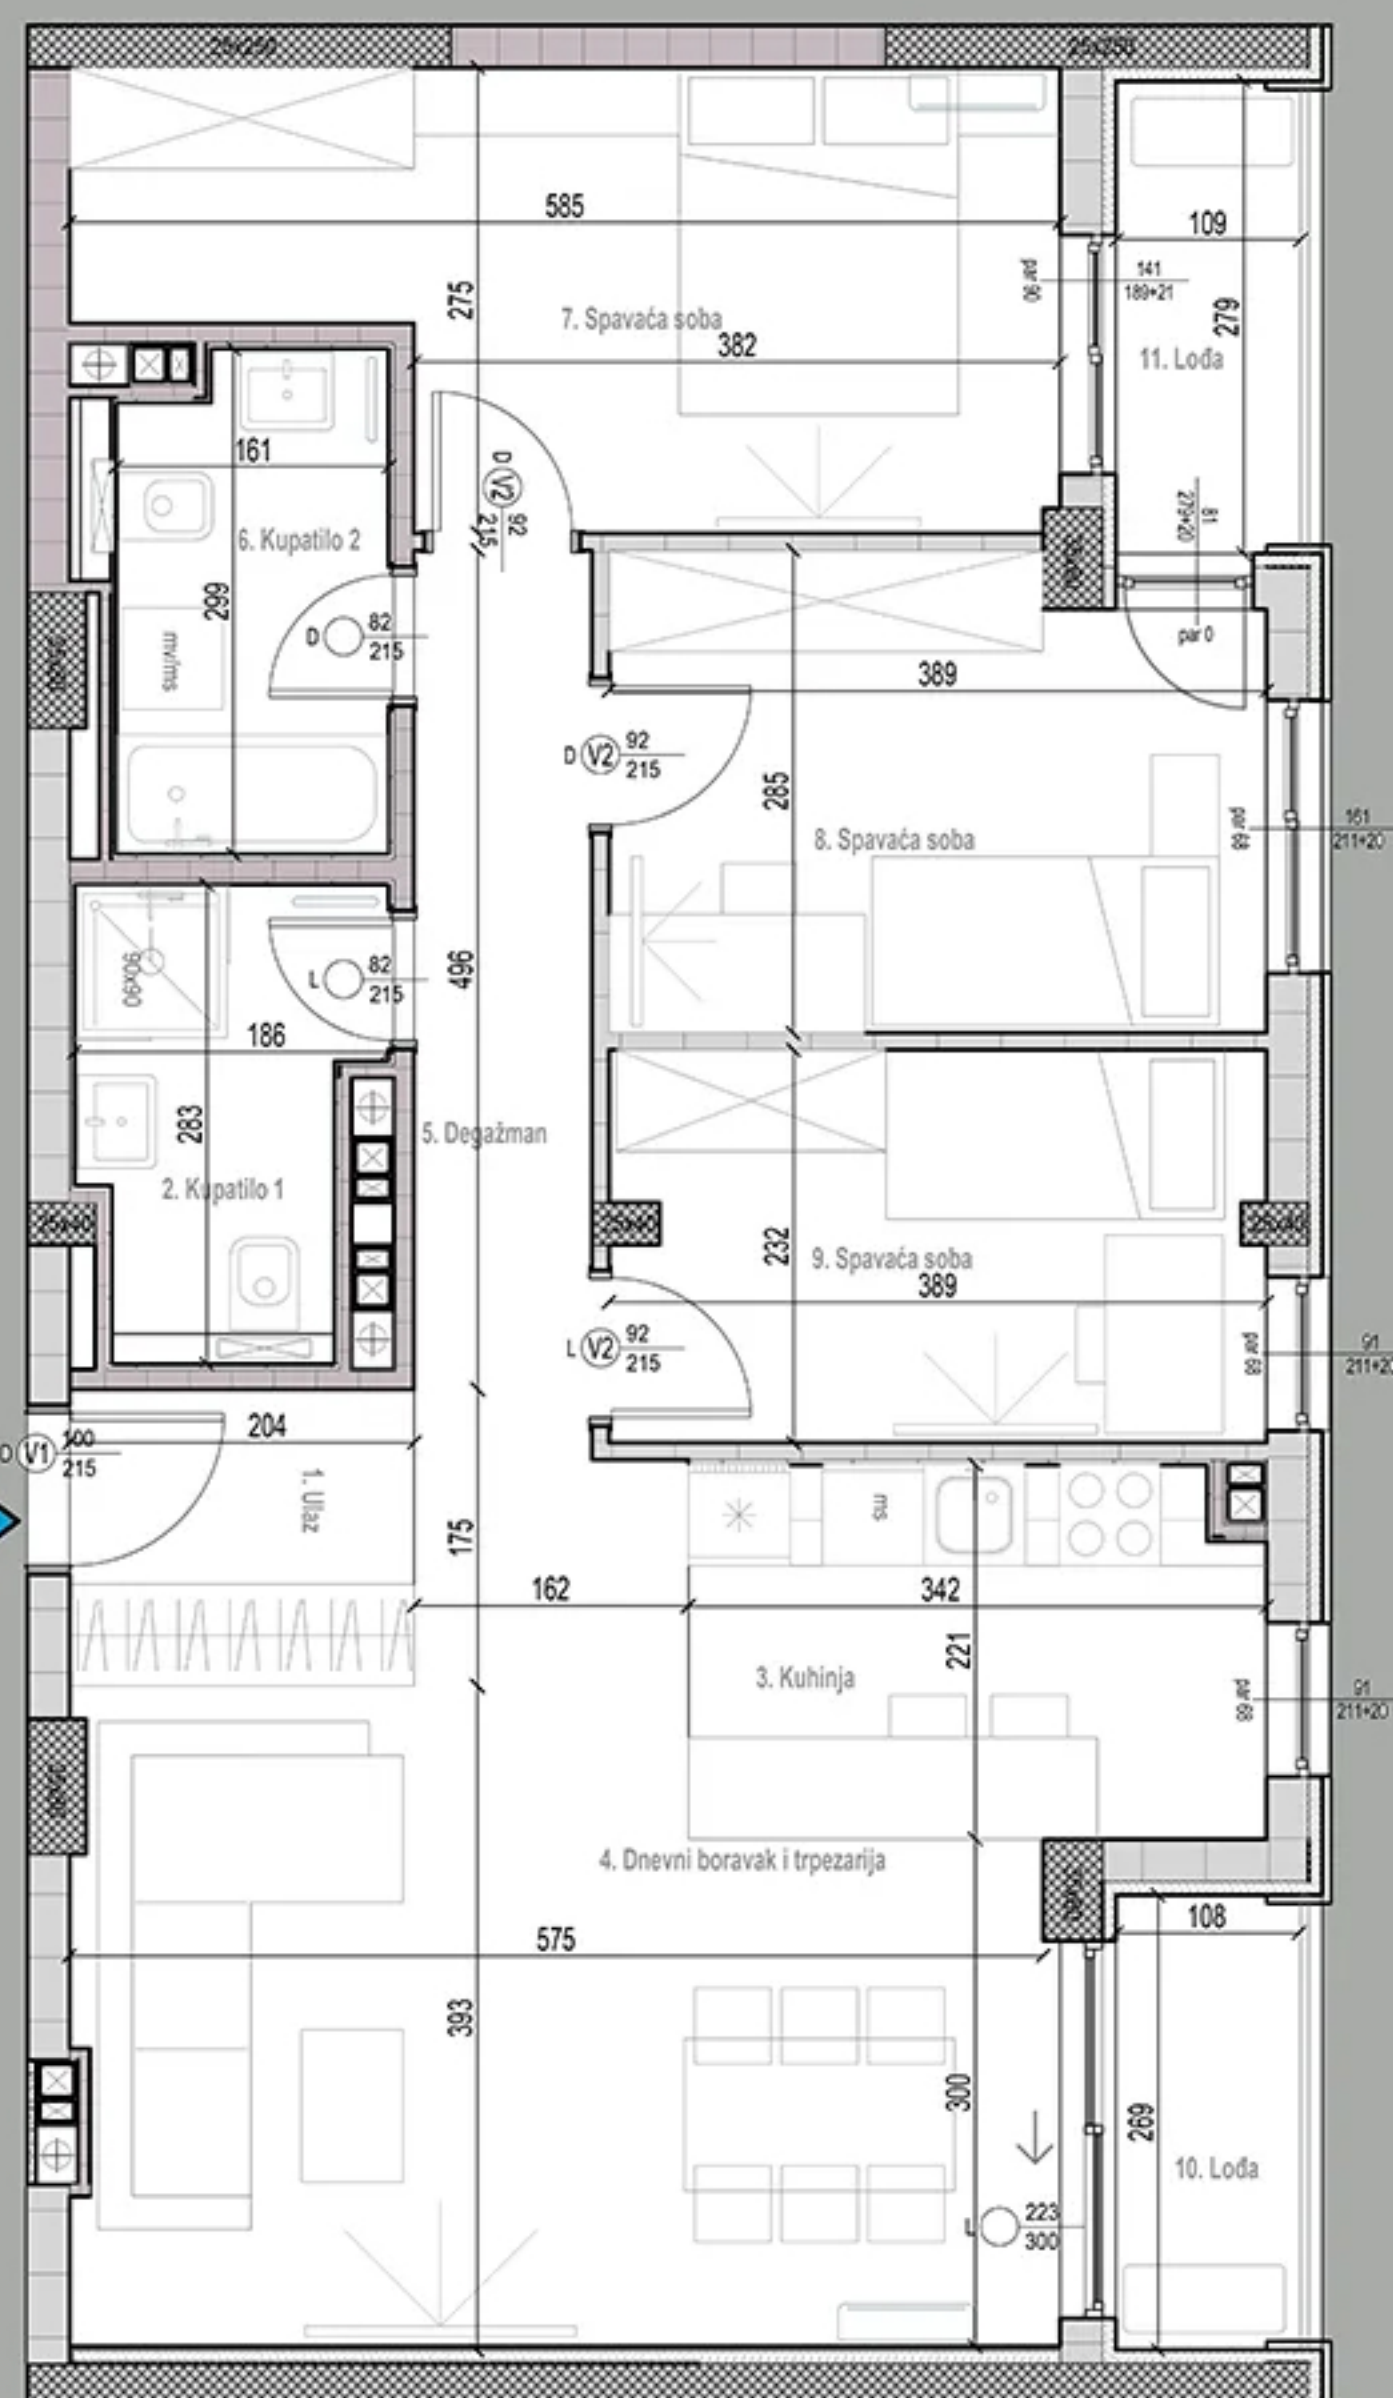

Napomena:

Postoji mogućnost da iz konstruktivnih razloga, kao i usled izvođačkih detalja dođe do minimalnih odstupanja od crteža i površina prikazanih u komercijalnoj skici.