


STAN 5 / PRVI SPRAT

OSNOVA STANA

3D PRIKAZ

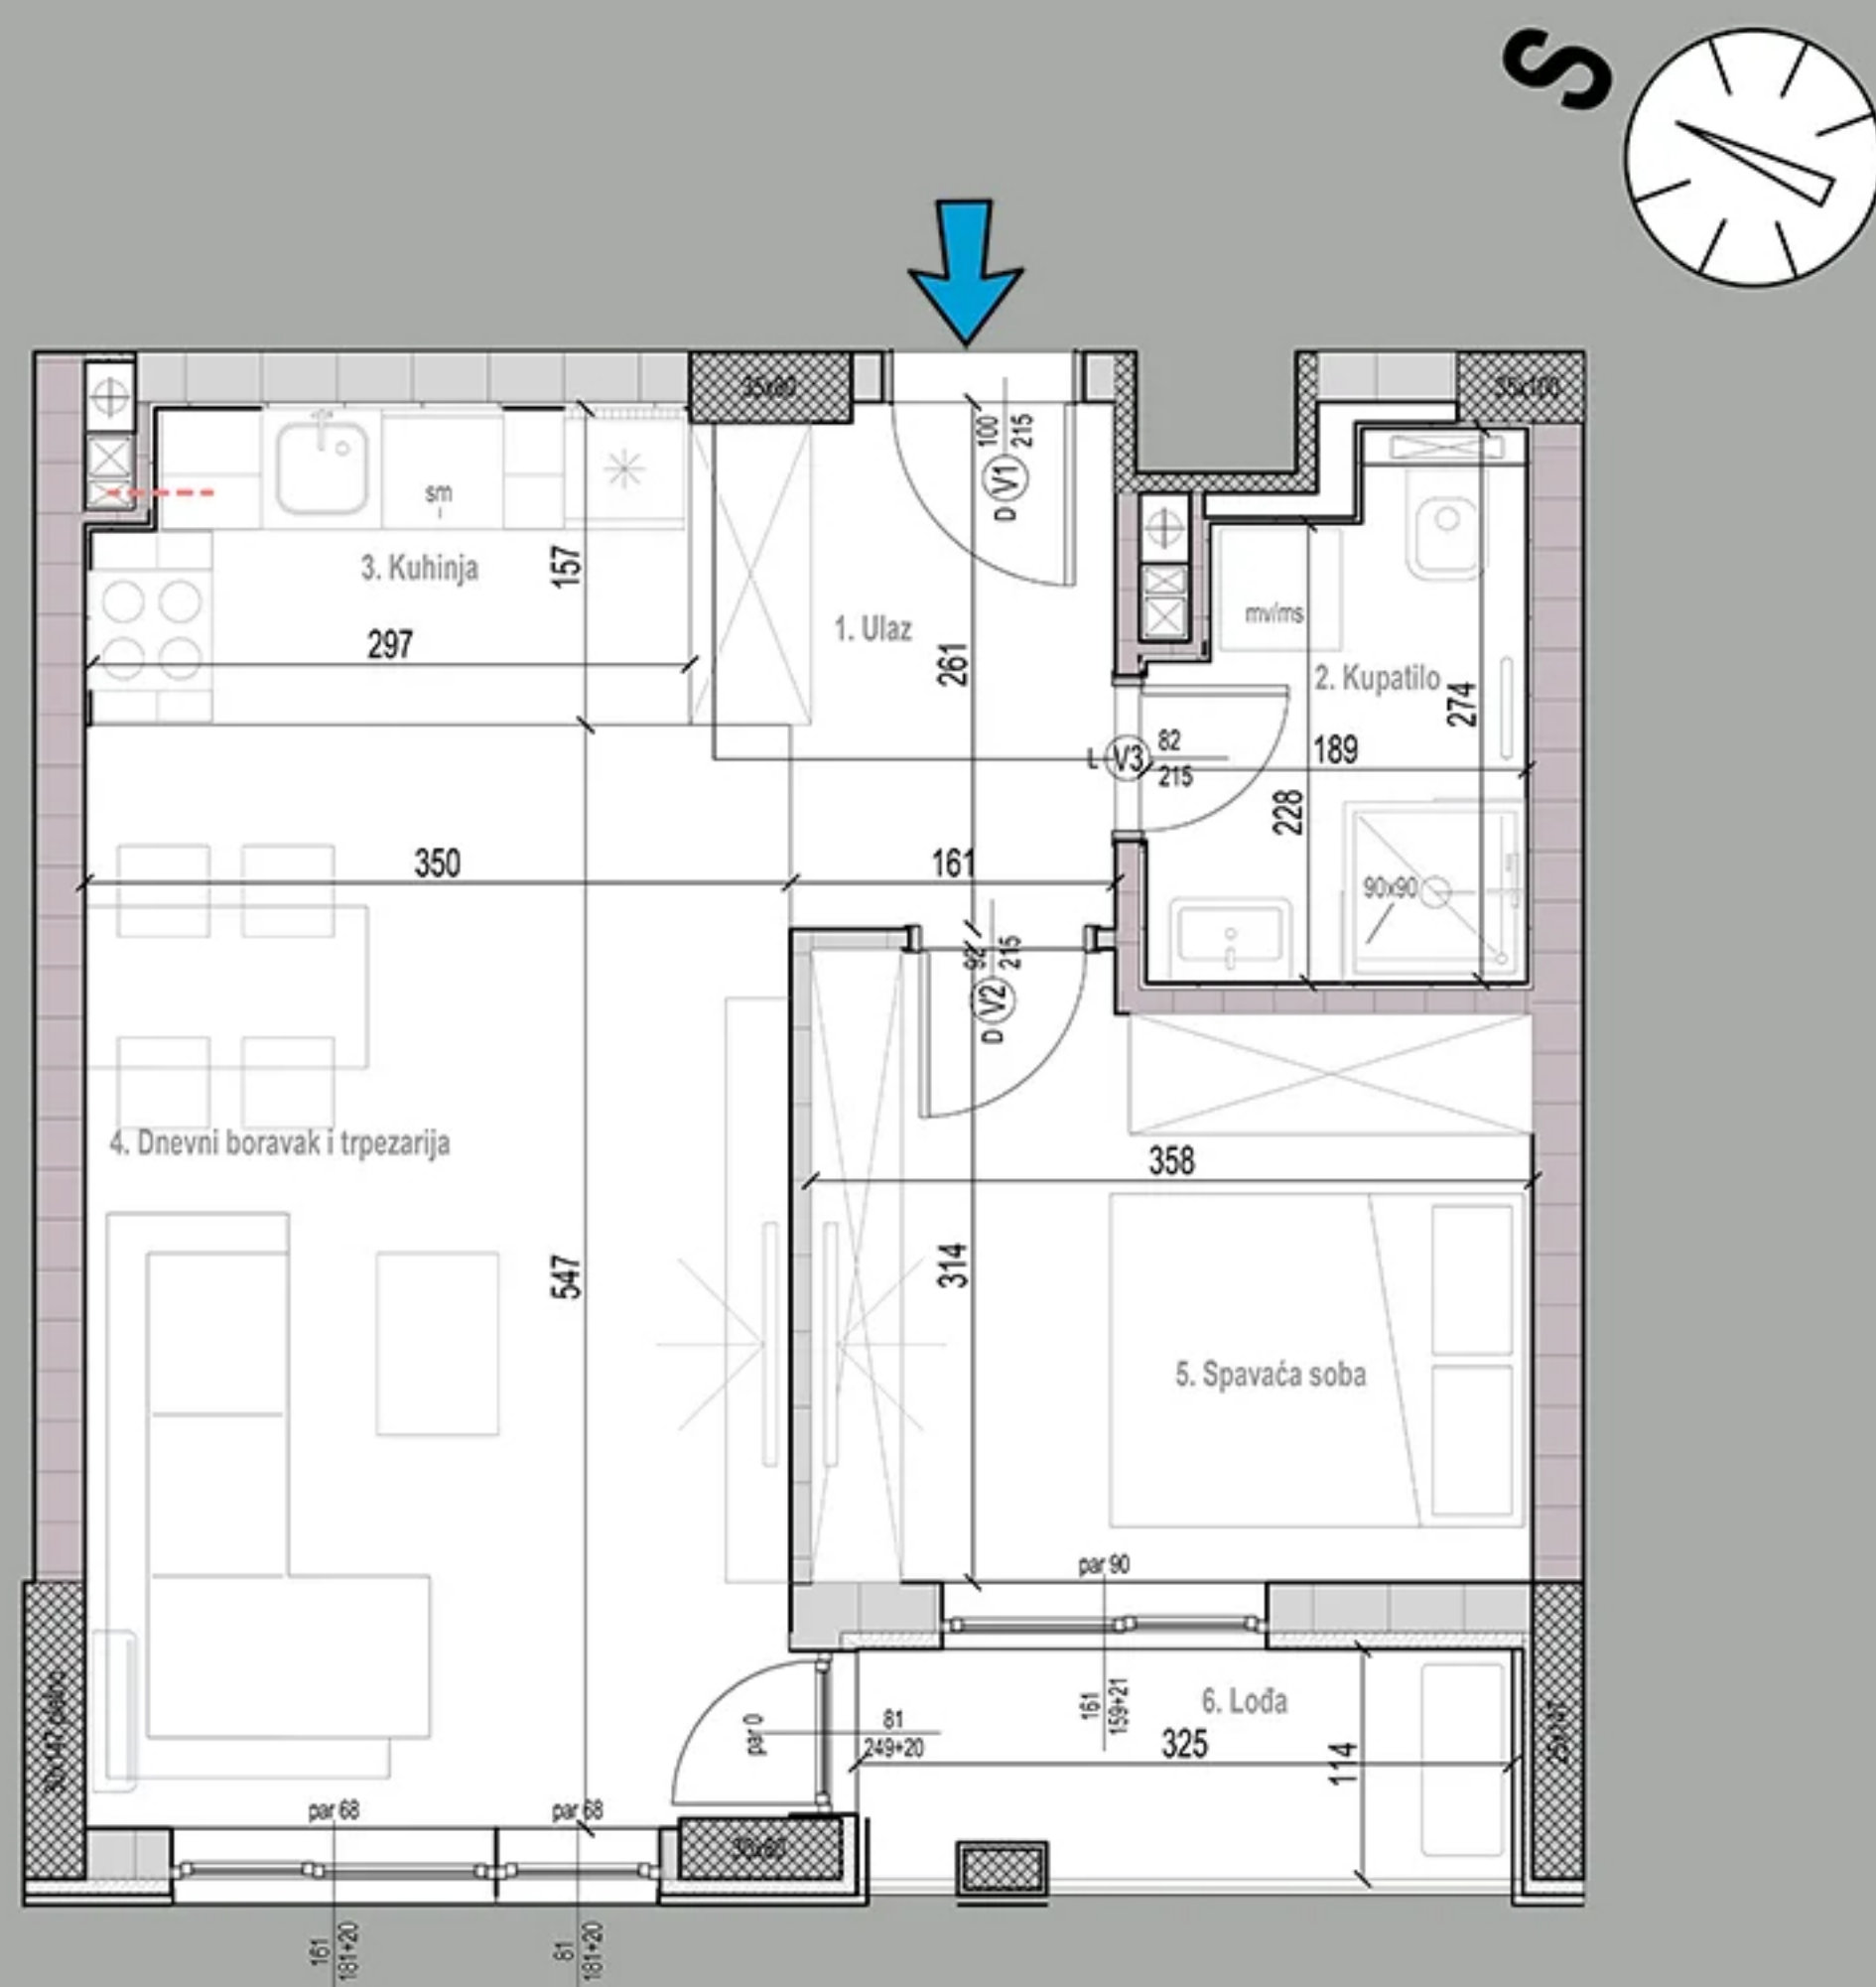

POLOŽAJ STANA NA ETAŽI

PRIKAZ POVRŠINA



br.	naziv prostorije	korisna površina (-3%)	obrada poda
1	ulaz	4,77 m ²	granitna keramika
2	kupatilo	4,20 m ²	granitna keramika
3	kuhinja	4,47 m ²	granitna keramika
4	dnevni boravak i trpezarija	18,54 m ²	višeslojni parket
5	spavaća soba	10,26 m ²	višeslojni parket
6	lođa	3,51 m ²	granitna keramika
		45,75 m²	

Napomena:

Postoji mogućnost da iz konstruktivnih razloga, kao i usled izvođačkih detalja dođe do minimalnih odstupanja od crteža i površina prikazanih u komercijalnoj skici.