


# STAN 7 / PRVI SPRAT

## OSNOVA STANA

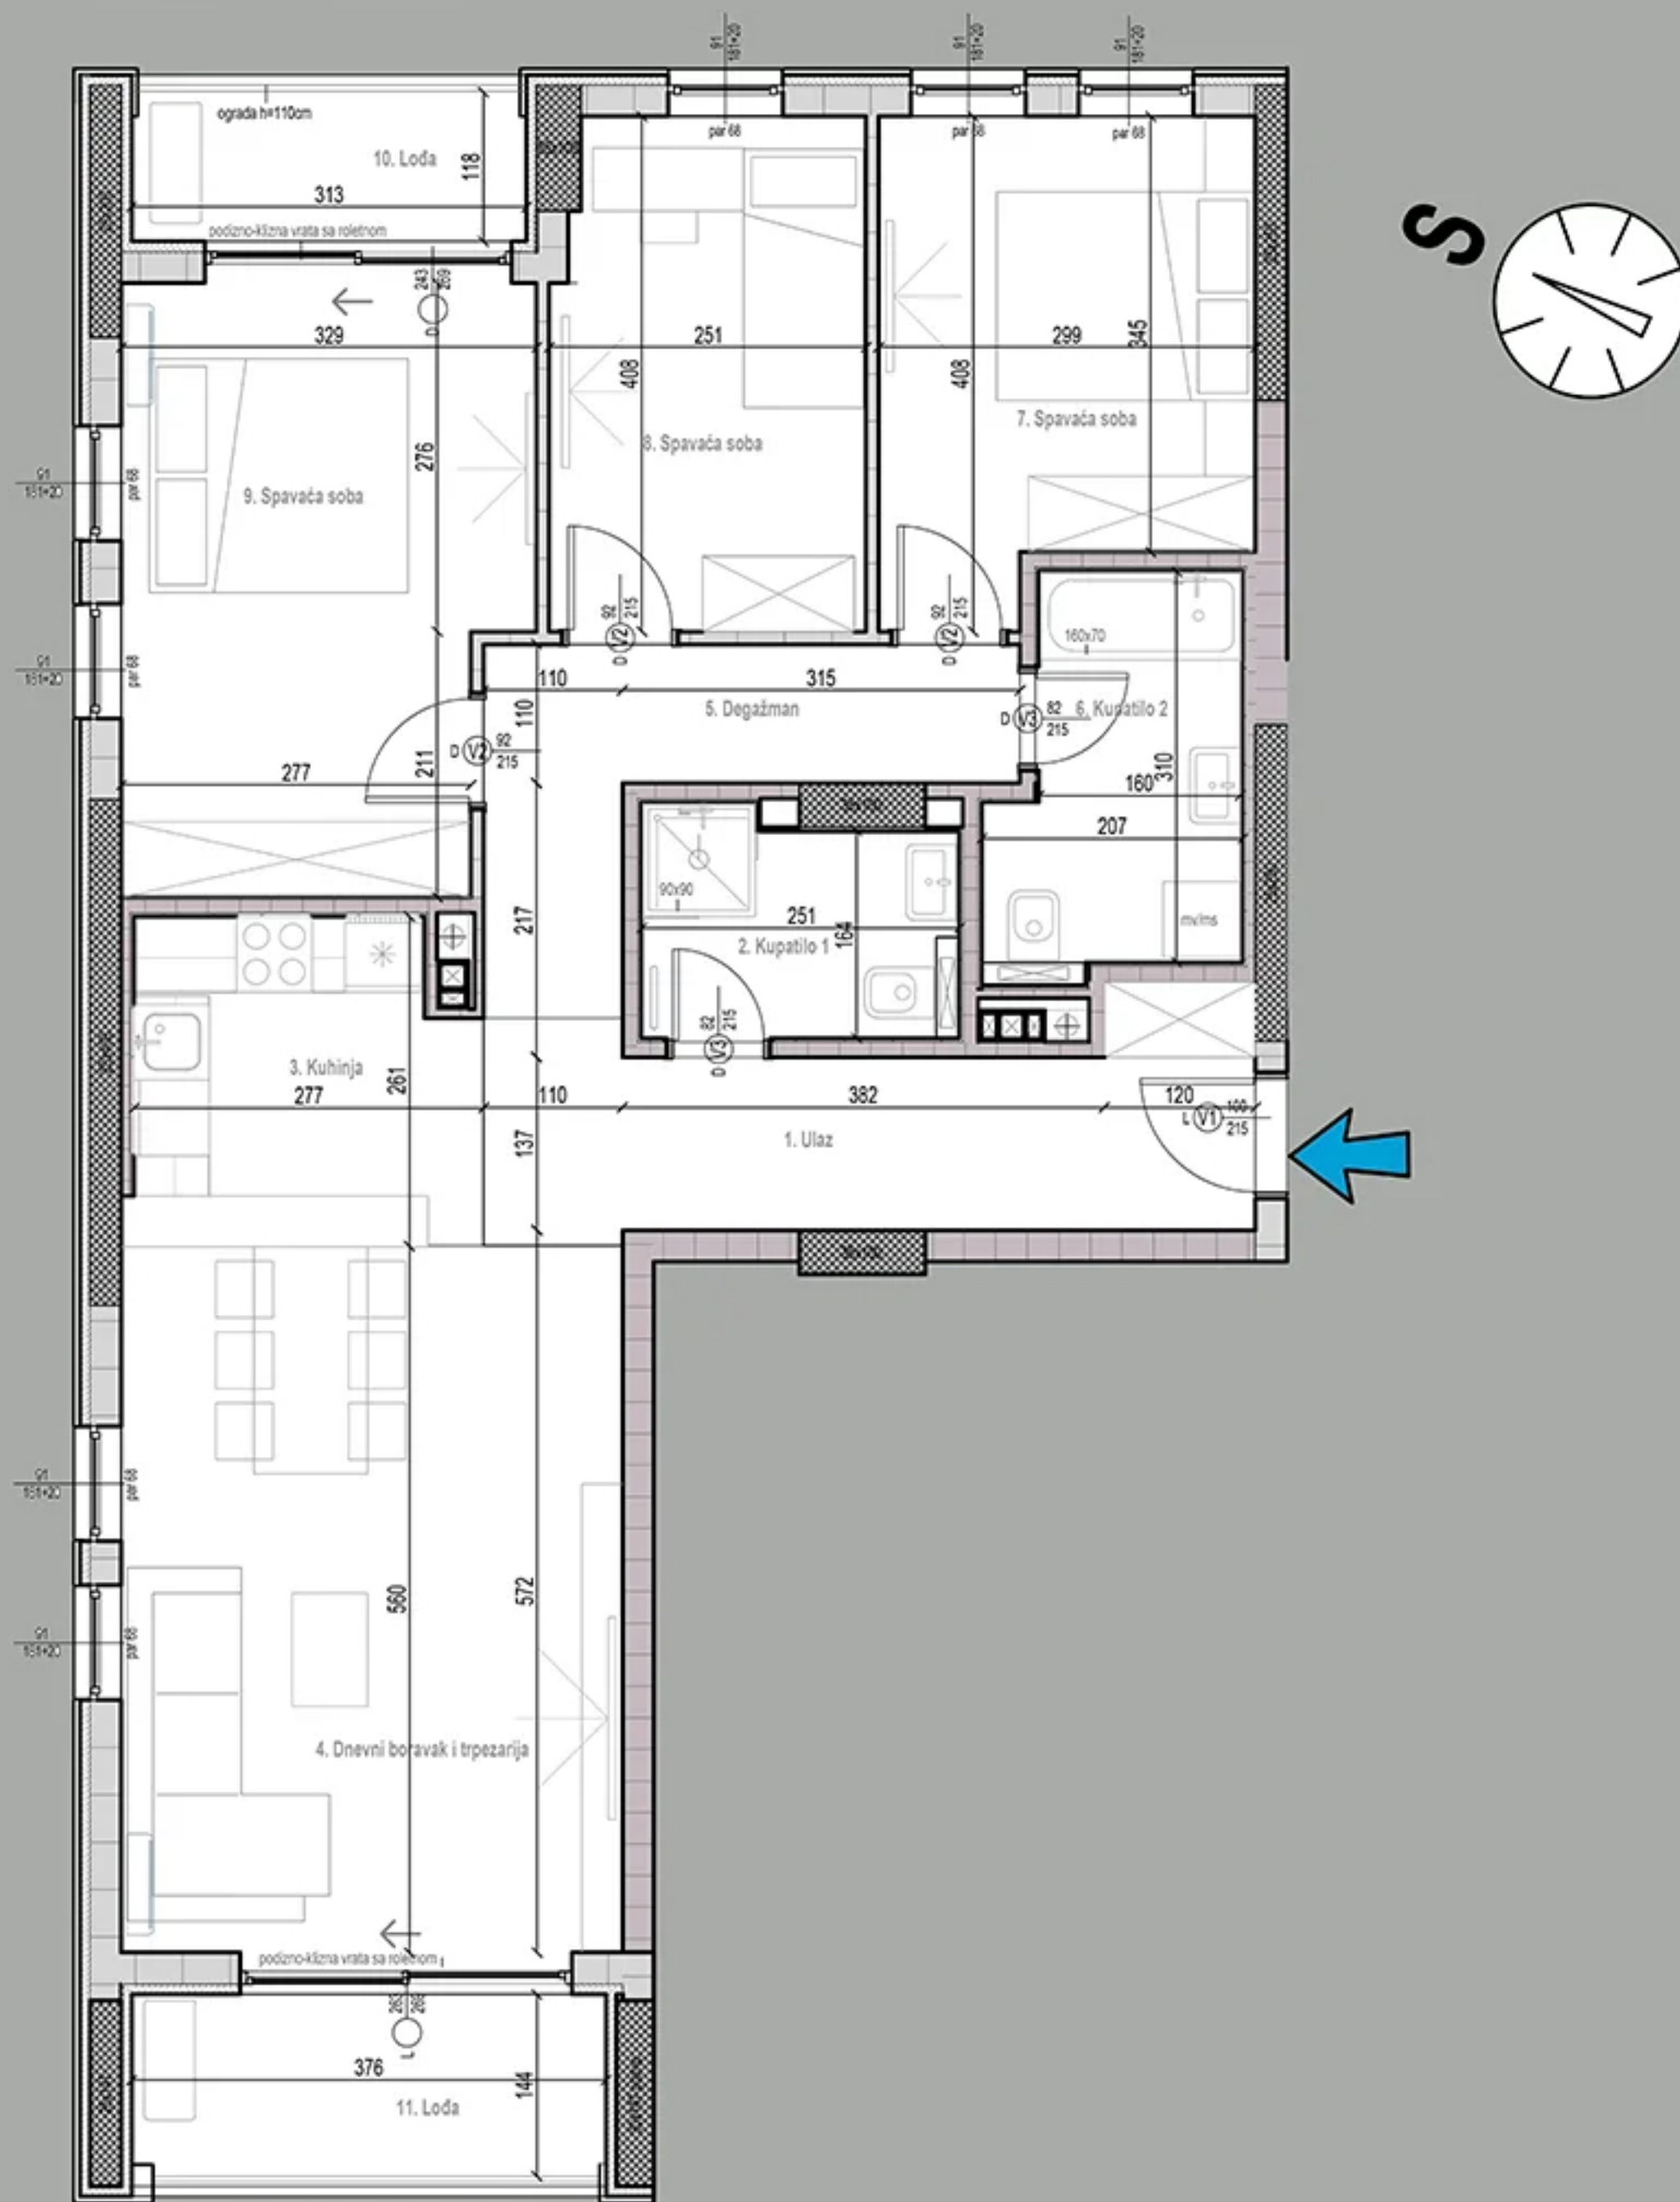


## 3D PRIKAZ



## PRIKAZ POVRŠINA

br.	naziv	površina	obrada poda
1	ulaz	8,82 m <sup>2</sup>	višeslojni parket
2	kupatilo 1	4,14 m <sup>2</sup>	granitna keramika
3	kuhinja	6,49 m <sup>2</sup>	granitna keramika
4	dnevni boravak i trpezarija	22,03 m <sup>2</sup>	višeslojni parket
5	degažman	6,85 m <sup>2</sup>	višeslojni parket
6	kupatilo 2	5,41 m <sup>2</sup>	granitna keramika
7	spavaća soba	10,68 m <sup>2</sup>	višeslojni parket
8	spavaća soba	9,67 m <sup>2</sup>	višeslojni parket
9	spavaća soba	14,46 m <sup>2</sup>	višeslojni parket
10	lođa	3,74 m <sup>2</sup>	granitna keramika
11	lođa	5,50 m <sup>2</sup>	granitna keramika
		<b>97,80 m<sup>2</sup></b>	

## POLOŽAJ STANA NA ETAŽI

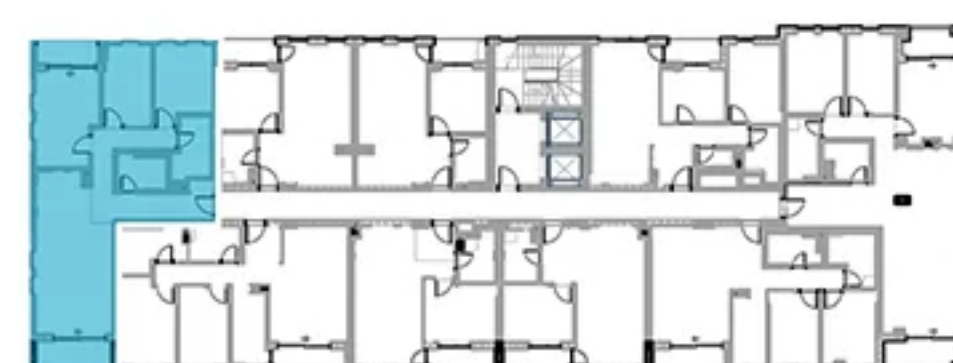

Napomena:  
Postoji mogućnost da iz konstruktivnih razloga, kao i usled izvođačkih detalja dođe do minimalnih odstupanja od crteža i površina prikazanih u komercijalnoj skici.