


# STAN 12 / DRUGI SPRAT


## OSNOVA STANA

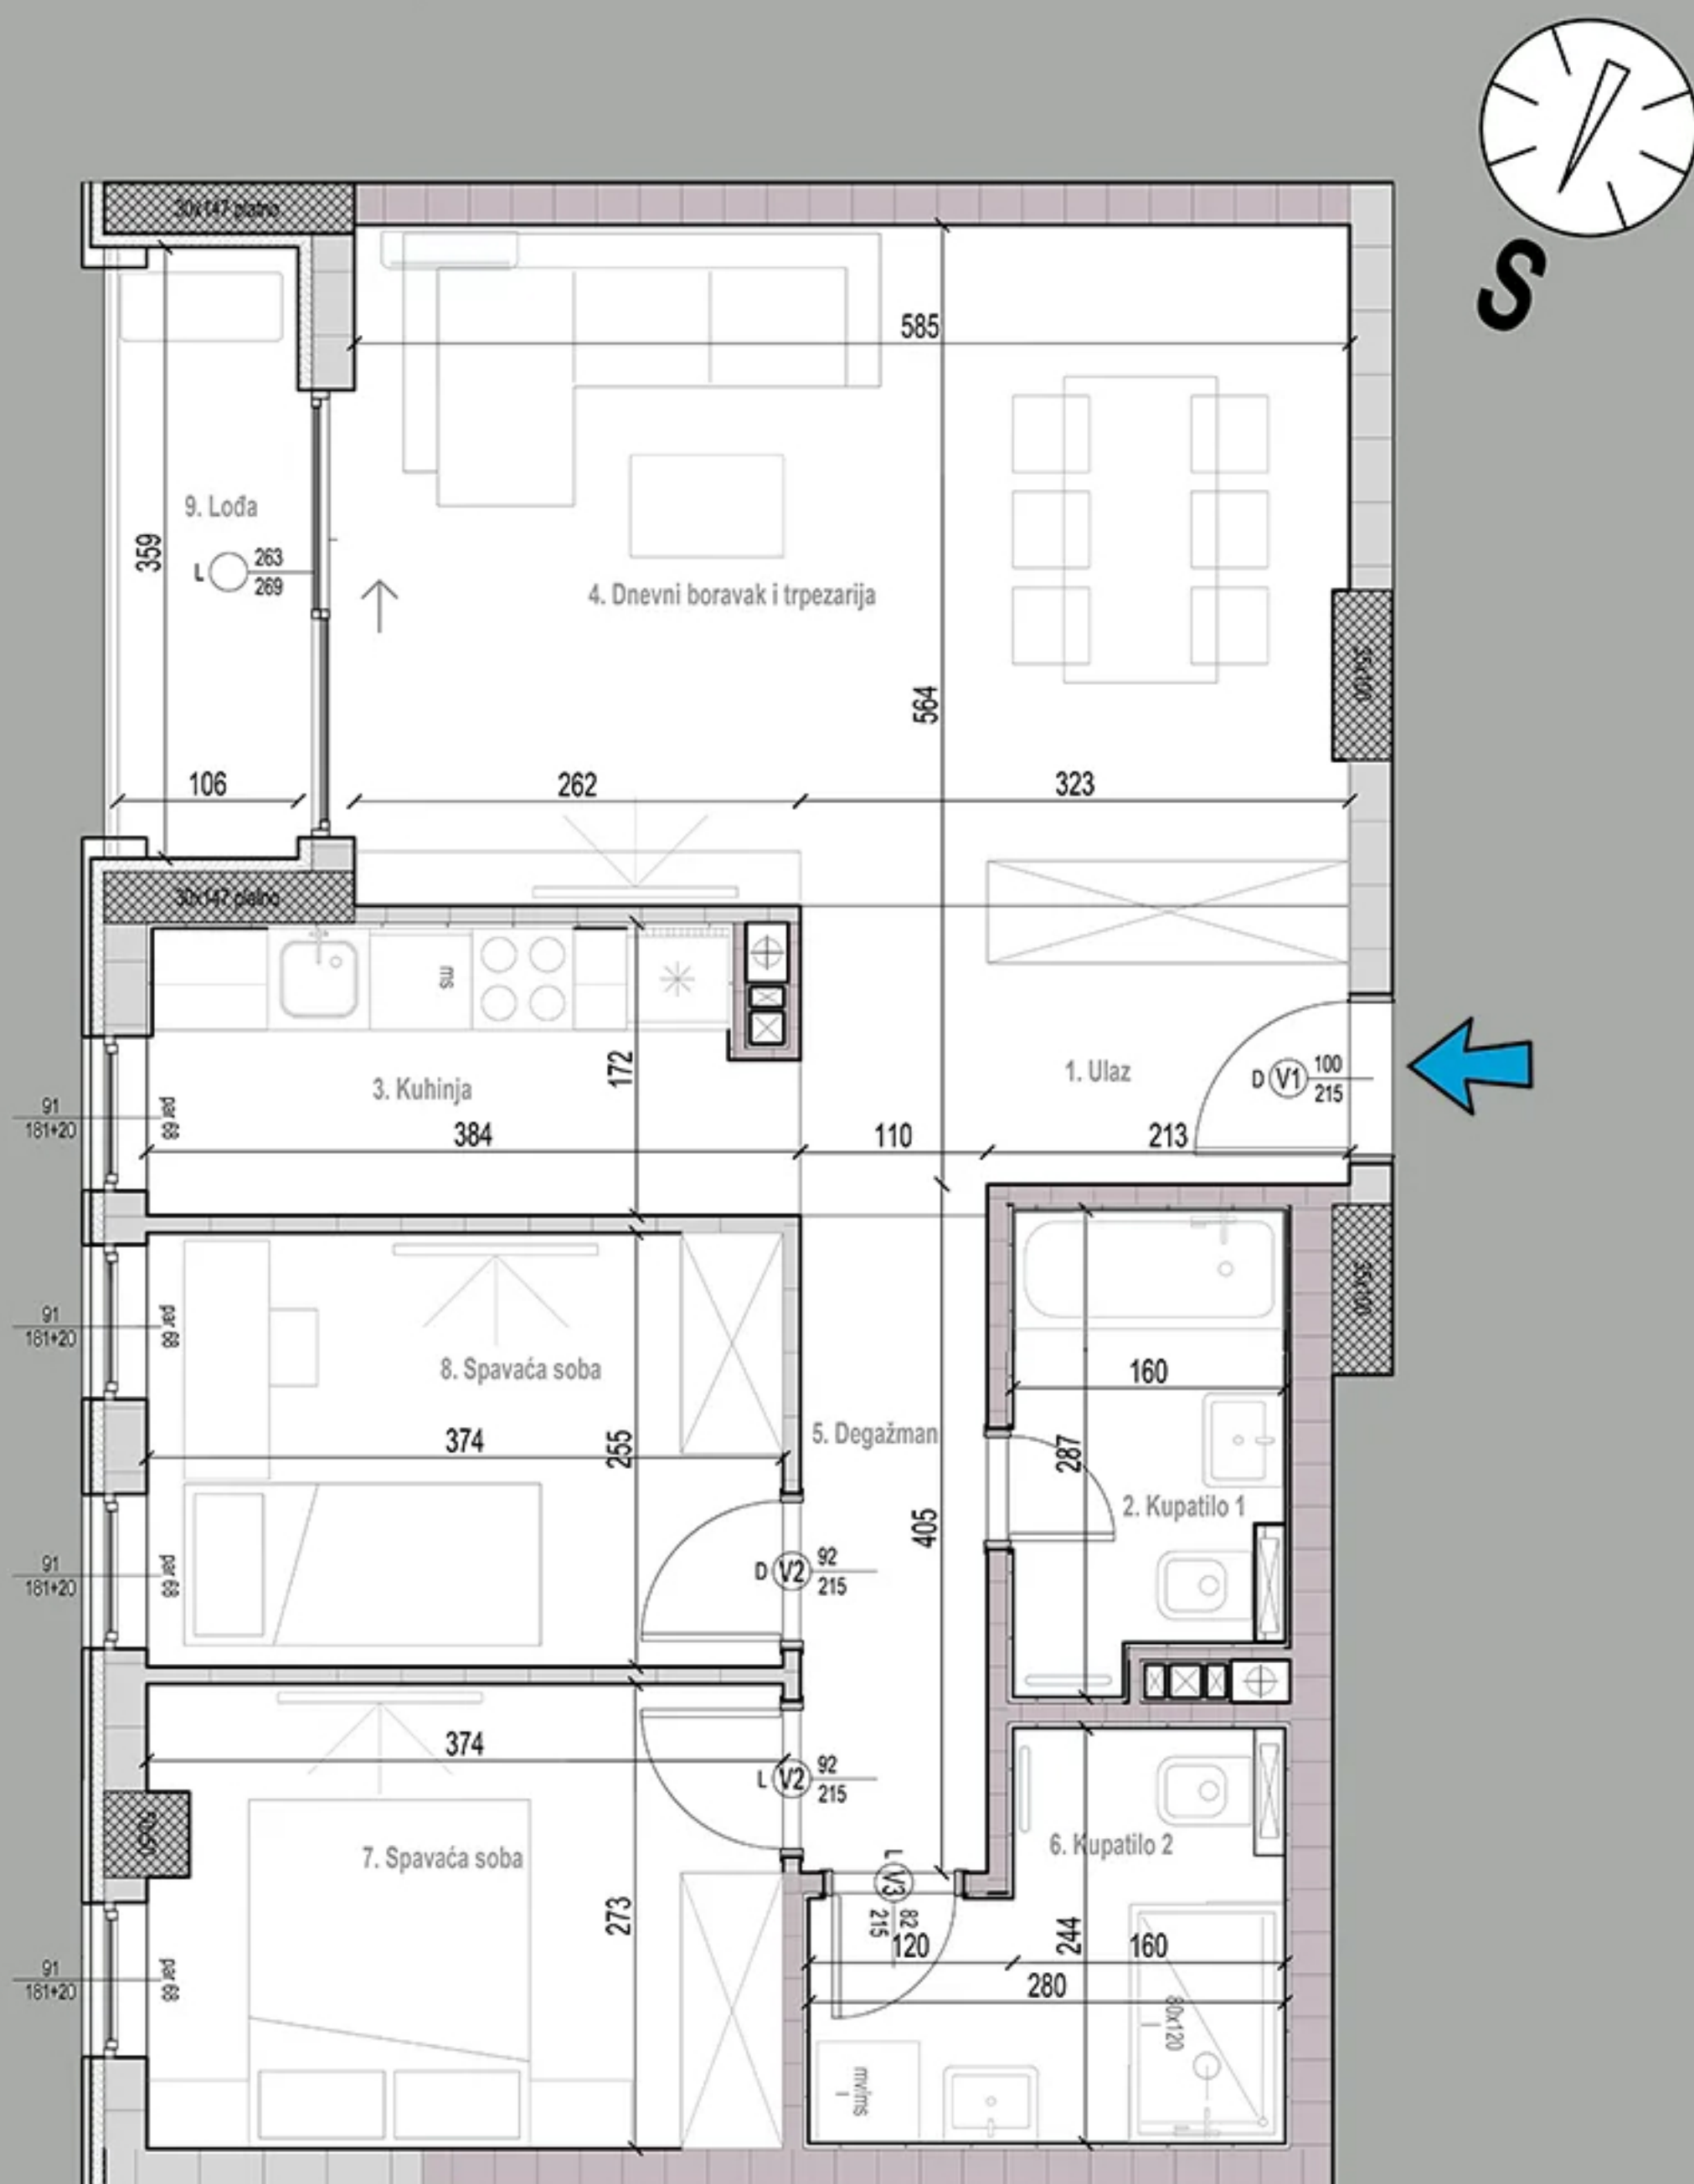

## 3D PRIKAZ



## POLOŽAJ STANA NA ETAŽI

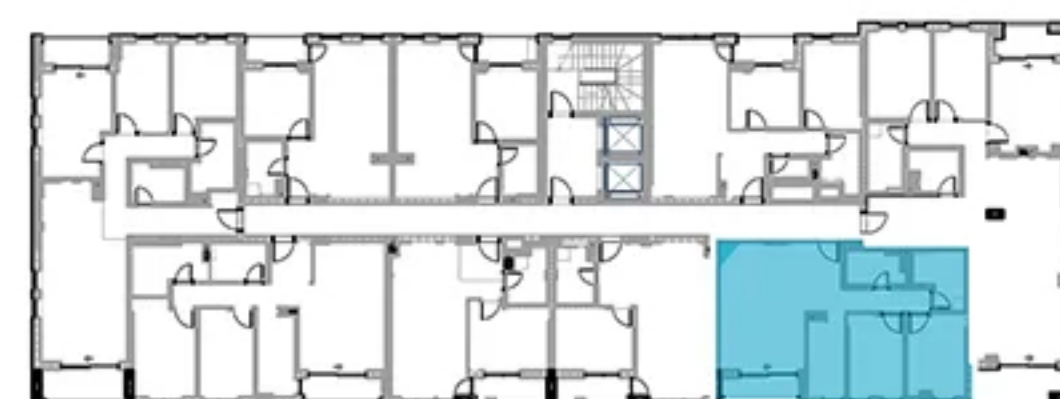

## PRIKAZ POVRŠINA

br.	naziv	korisna površina (-3%)	obrada poda
1	ulaz	3,93 m <sup>2</sup>	granitna keramika
2	kupatilo 1	4,27m <sup>2</sup>	granitna keramika
3	kuhinja	6,08 m <sup>2</sup>	granitna keramika
4	dnevni boravak i trpezarija	22,05 m <sup>2</sup>	višeslojni parket
5	degažman	6,06 m <sup>2</sup>	višeslojni parket
6	kupatilo 2	5,61 m <sup>2</sup>	granitna keramika
7	spavaća soba	10,04 m <sup>2</sup>	višeslojni parket
8	spavaća soba	9,02 m <sup>2</sup>	višeslojni parket
9	lođa	3,91 m <sup>2</sup>	granitna keramika
		<b>70,97 m<sup>2</sup></b>	

Napomena:  
Postoji mogućnost da iz konstruktivnih razloga, kao i usled izvođačkih detalja dođe do minimalnih odstupanja od crteža i površina prikazanih u komercijalnoj skici.