


STAN 13 / DRUGI SPRAT

OSNOVA STANA

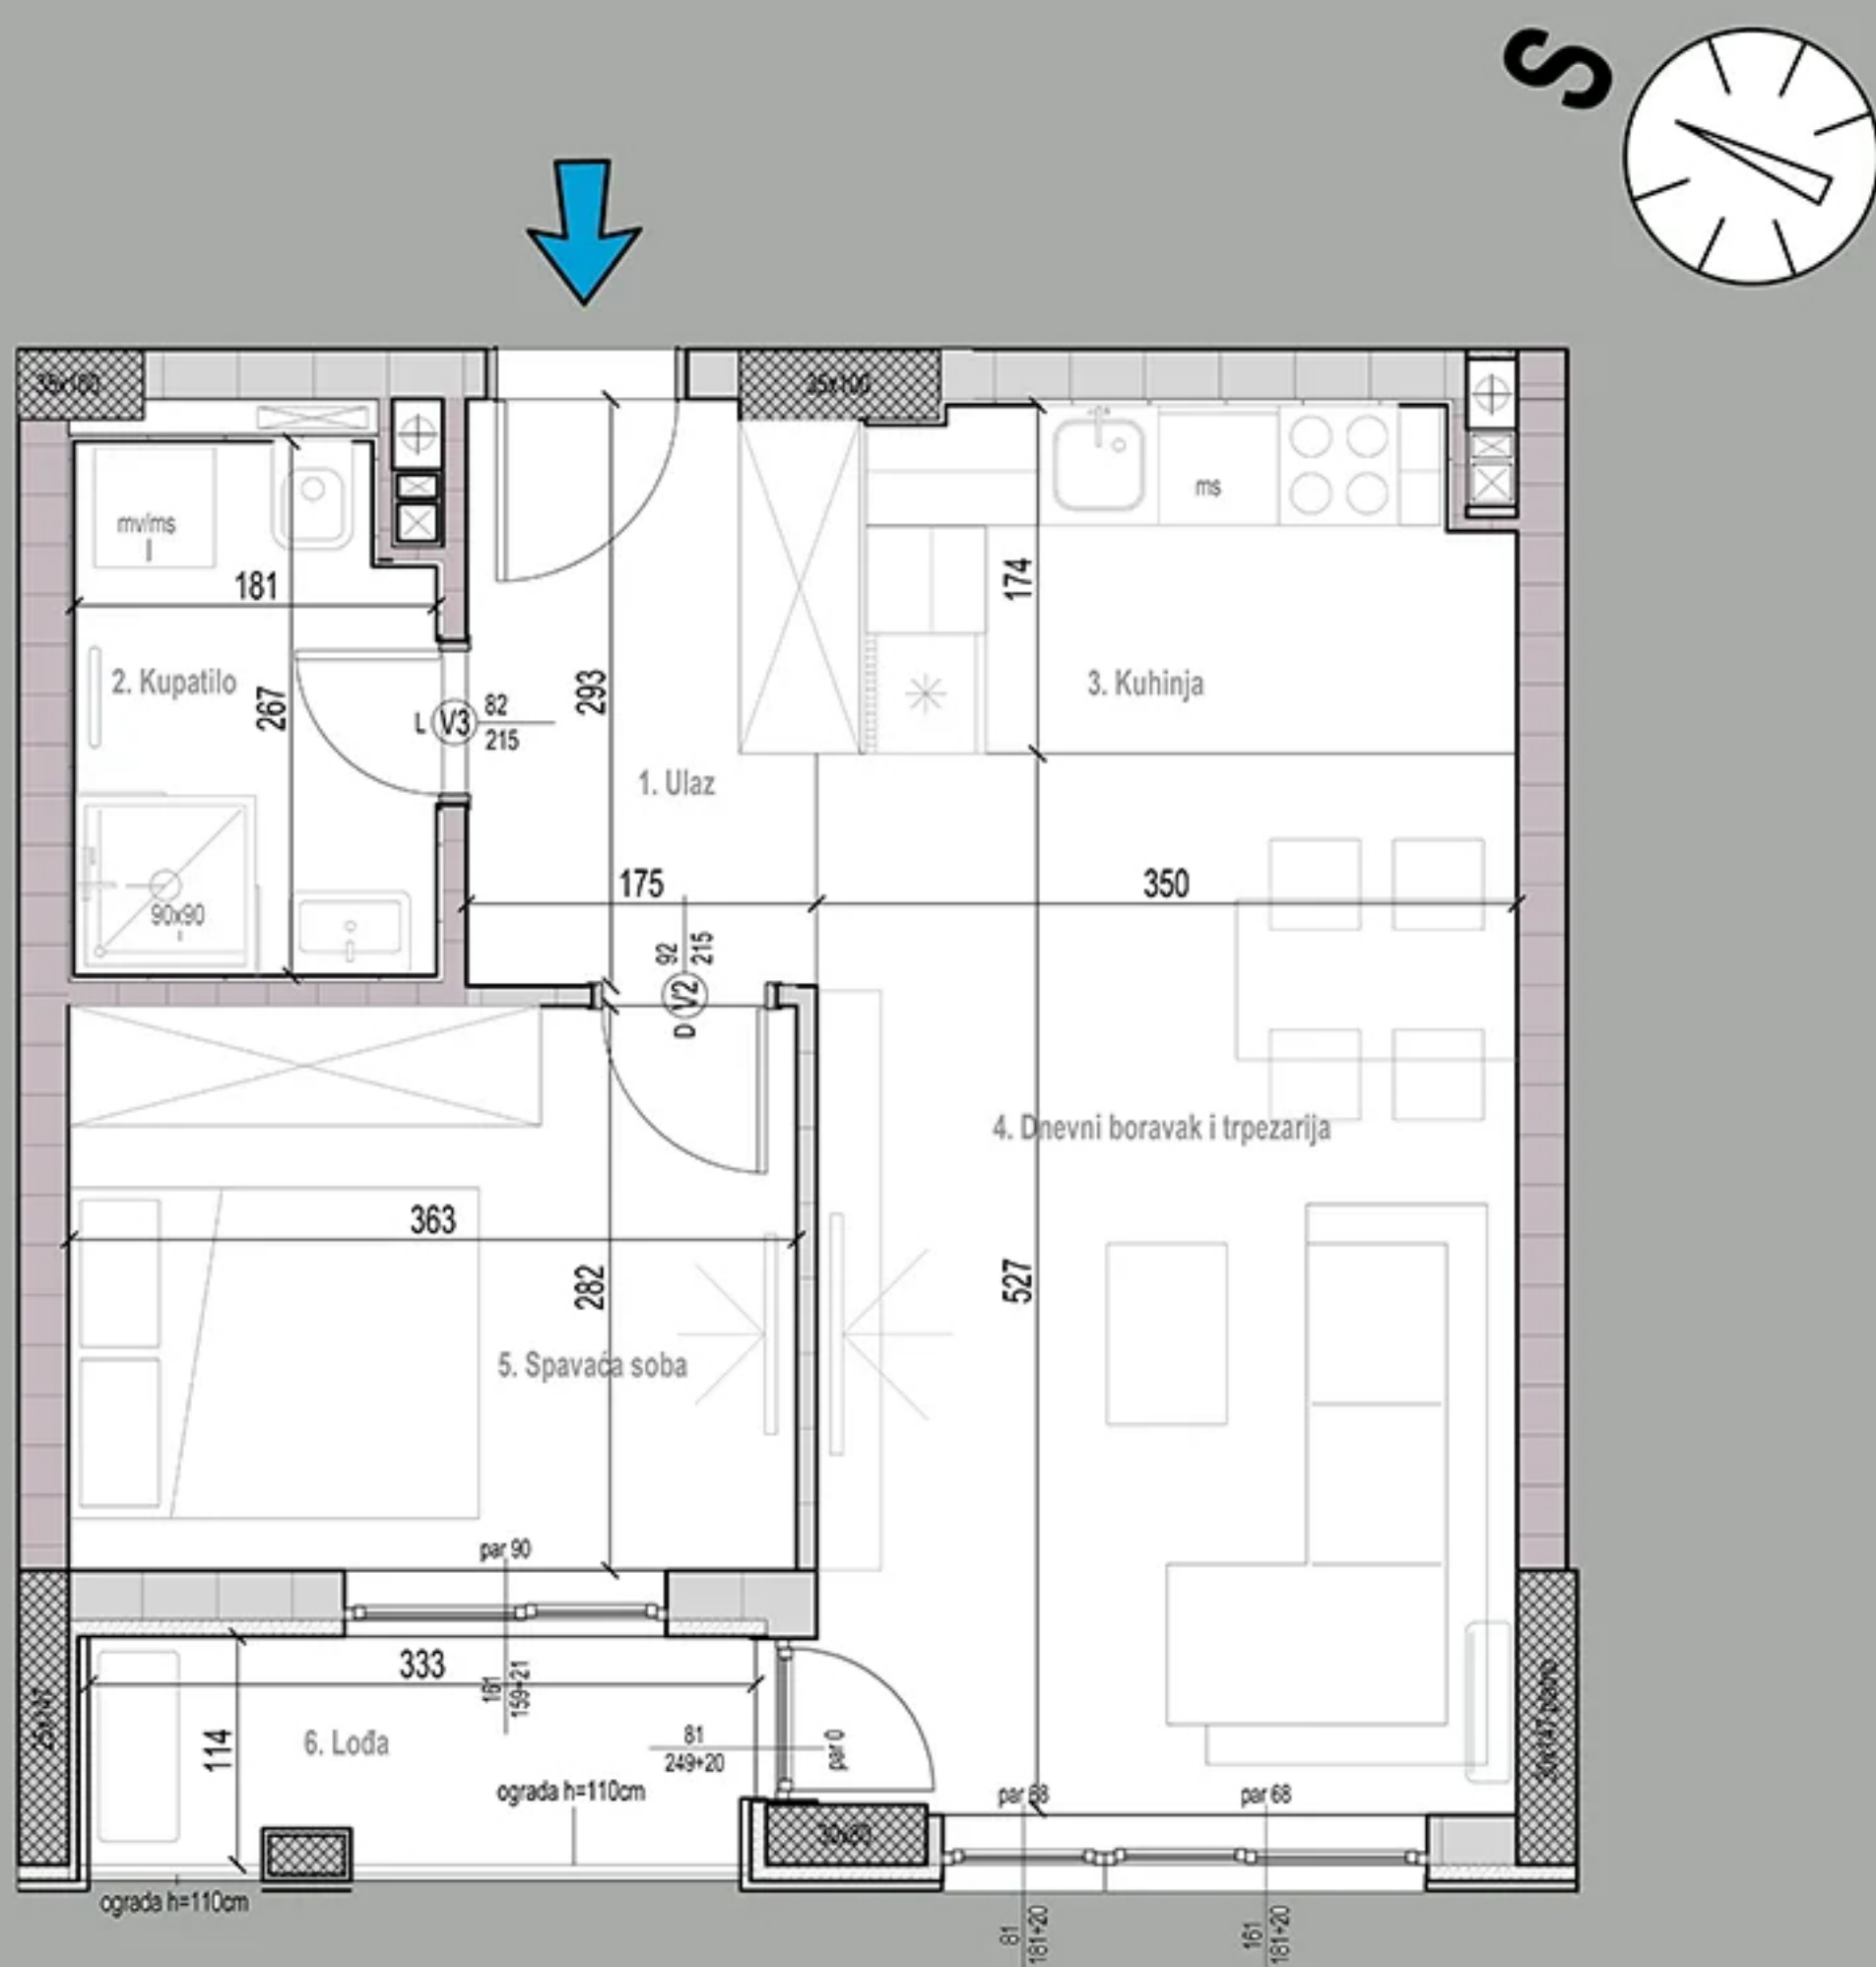

3D PRIKAZ



POLOŽAJ STANA NA ETAŽI



PRIKAZ POVRŠINA

br.	naziv prostorije	korisna površina (-3%)	obrada poda
1	ulaz	4,94 m ²	granitna keramika
2	kupatilo	4,49 m ²	granitna keramika
3	kuhinja	5,74 m ²	granitna keramika
4	dnevni boravak i trpezarija	17,97 m ²	višeslojni parket
5	spavaća soba	9,96 m ²	višeslojni parket
6	lođa	3,57 m ²	granitna keramika
		46,67 m²	

Napomena:

Postoji mogućnost da iz konstruktivnih razloga, kao i usled izvođačkih detalja dođe do minimalnih odstupanja od crteža i površina prikazanih u komercijalnoj skici.