



## OSNOVA STANA

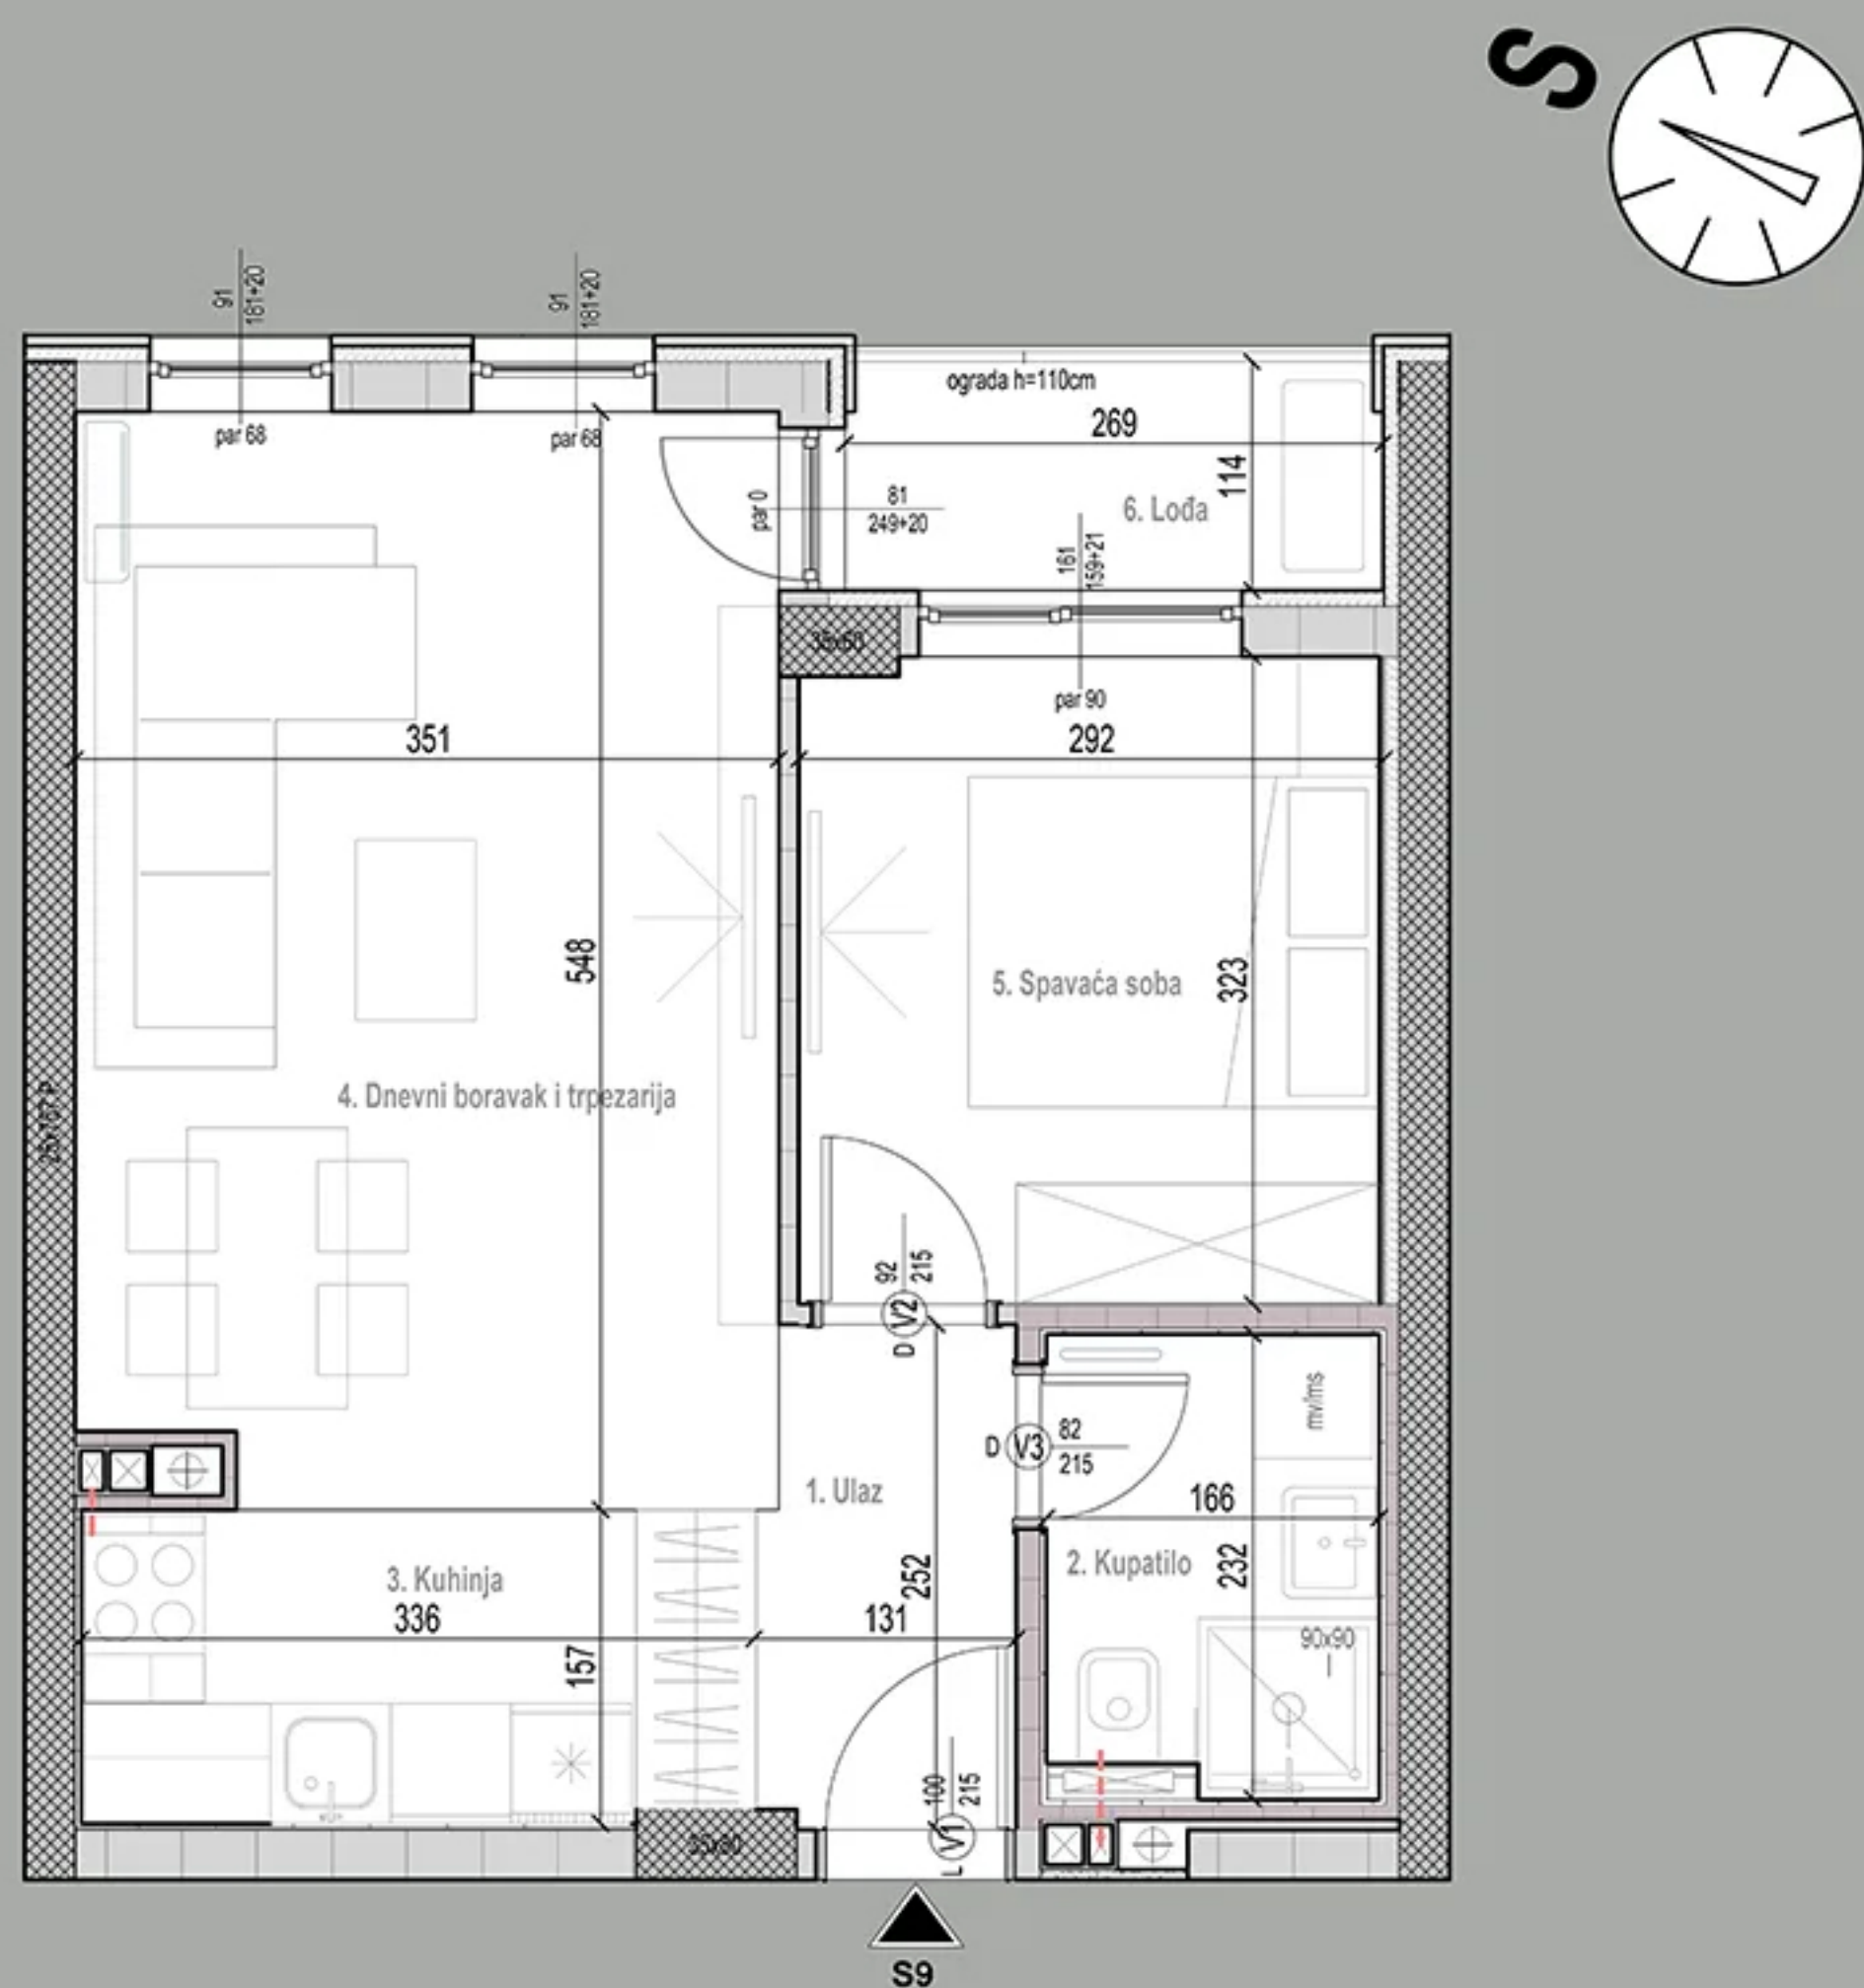

## 3D PRIKAZ



## POLOŽAJ STANA NA ETAŽI

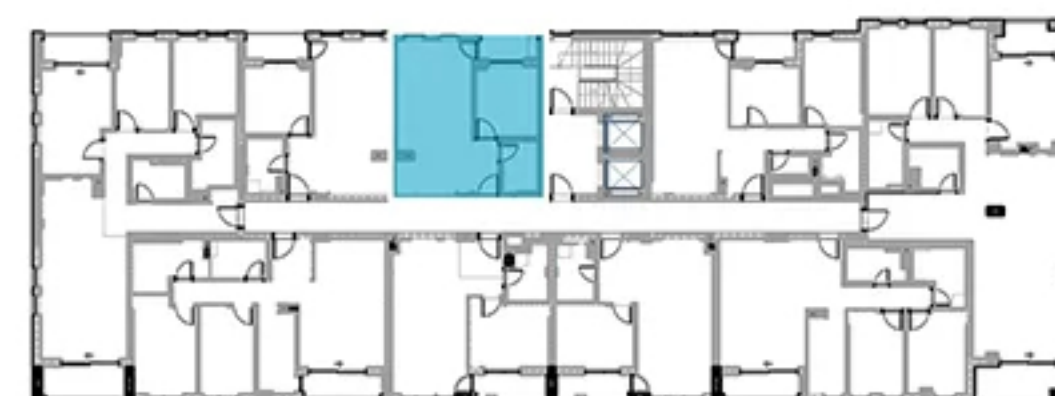

## PRIKAZ POVRŠINA

| br. | naziv prostorije            | korisna površina (-3%)     | obrada poda       |
|-----|-----------------------------|----------------------------|-------------------|
| 1   | ulaz                        | 3,92 m <sup>2</sup>        | granitna keramika |
| 2   | kupatilo                    | 3,60 m <sup>2</sup>        | granitna keramika |
| 3   | kuhinja                     | 4,20 m <sup>2</sup>        | granitna keramika |
| 4   | dnevni boravak i trpezarija | 18,32 m <sup>2</sup>       | višeslojni parket |
| 5   | spavaća soba                | 9,02 m <sup>2</sup>        | višeslojni parket |
| 6   | lođa                        | 2,94 m <sup>2</sup>        | granitna keramika |
|     |                             | <b>42,02 m<sup>2</sup></b> |                   |

### Napomena:

Postoji mogućnost da iz konstruktivnih razloga, kao i usled izvođačkih detalja dođe do minimalnih odstupanja od crteža i površina prikazanih u komercijalnoj skici.