


STAN 30 / ČETVRTI SPRAT


OSNOVA STANA

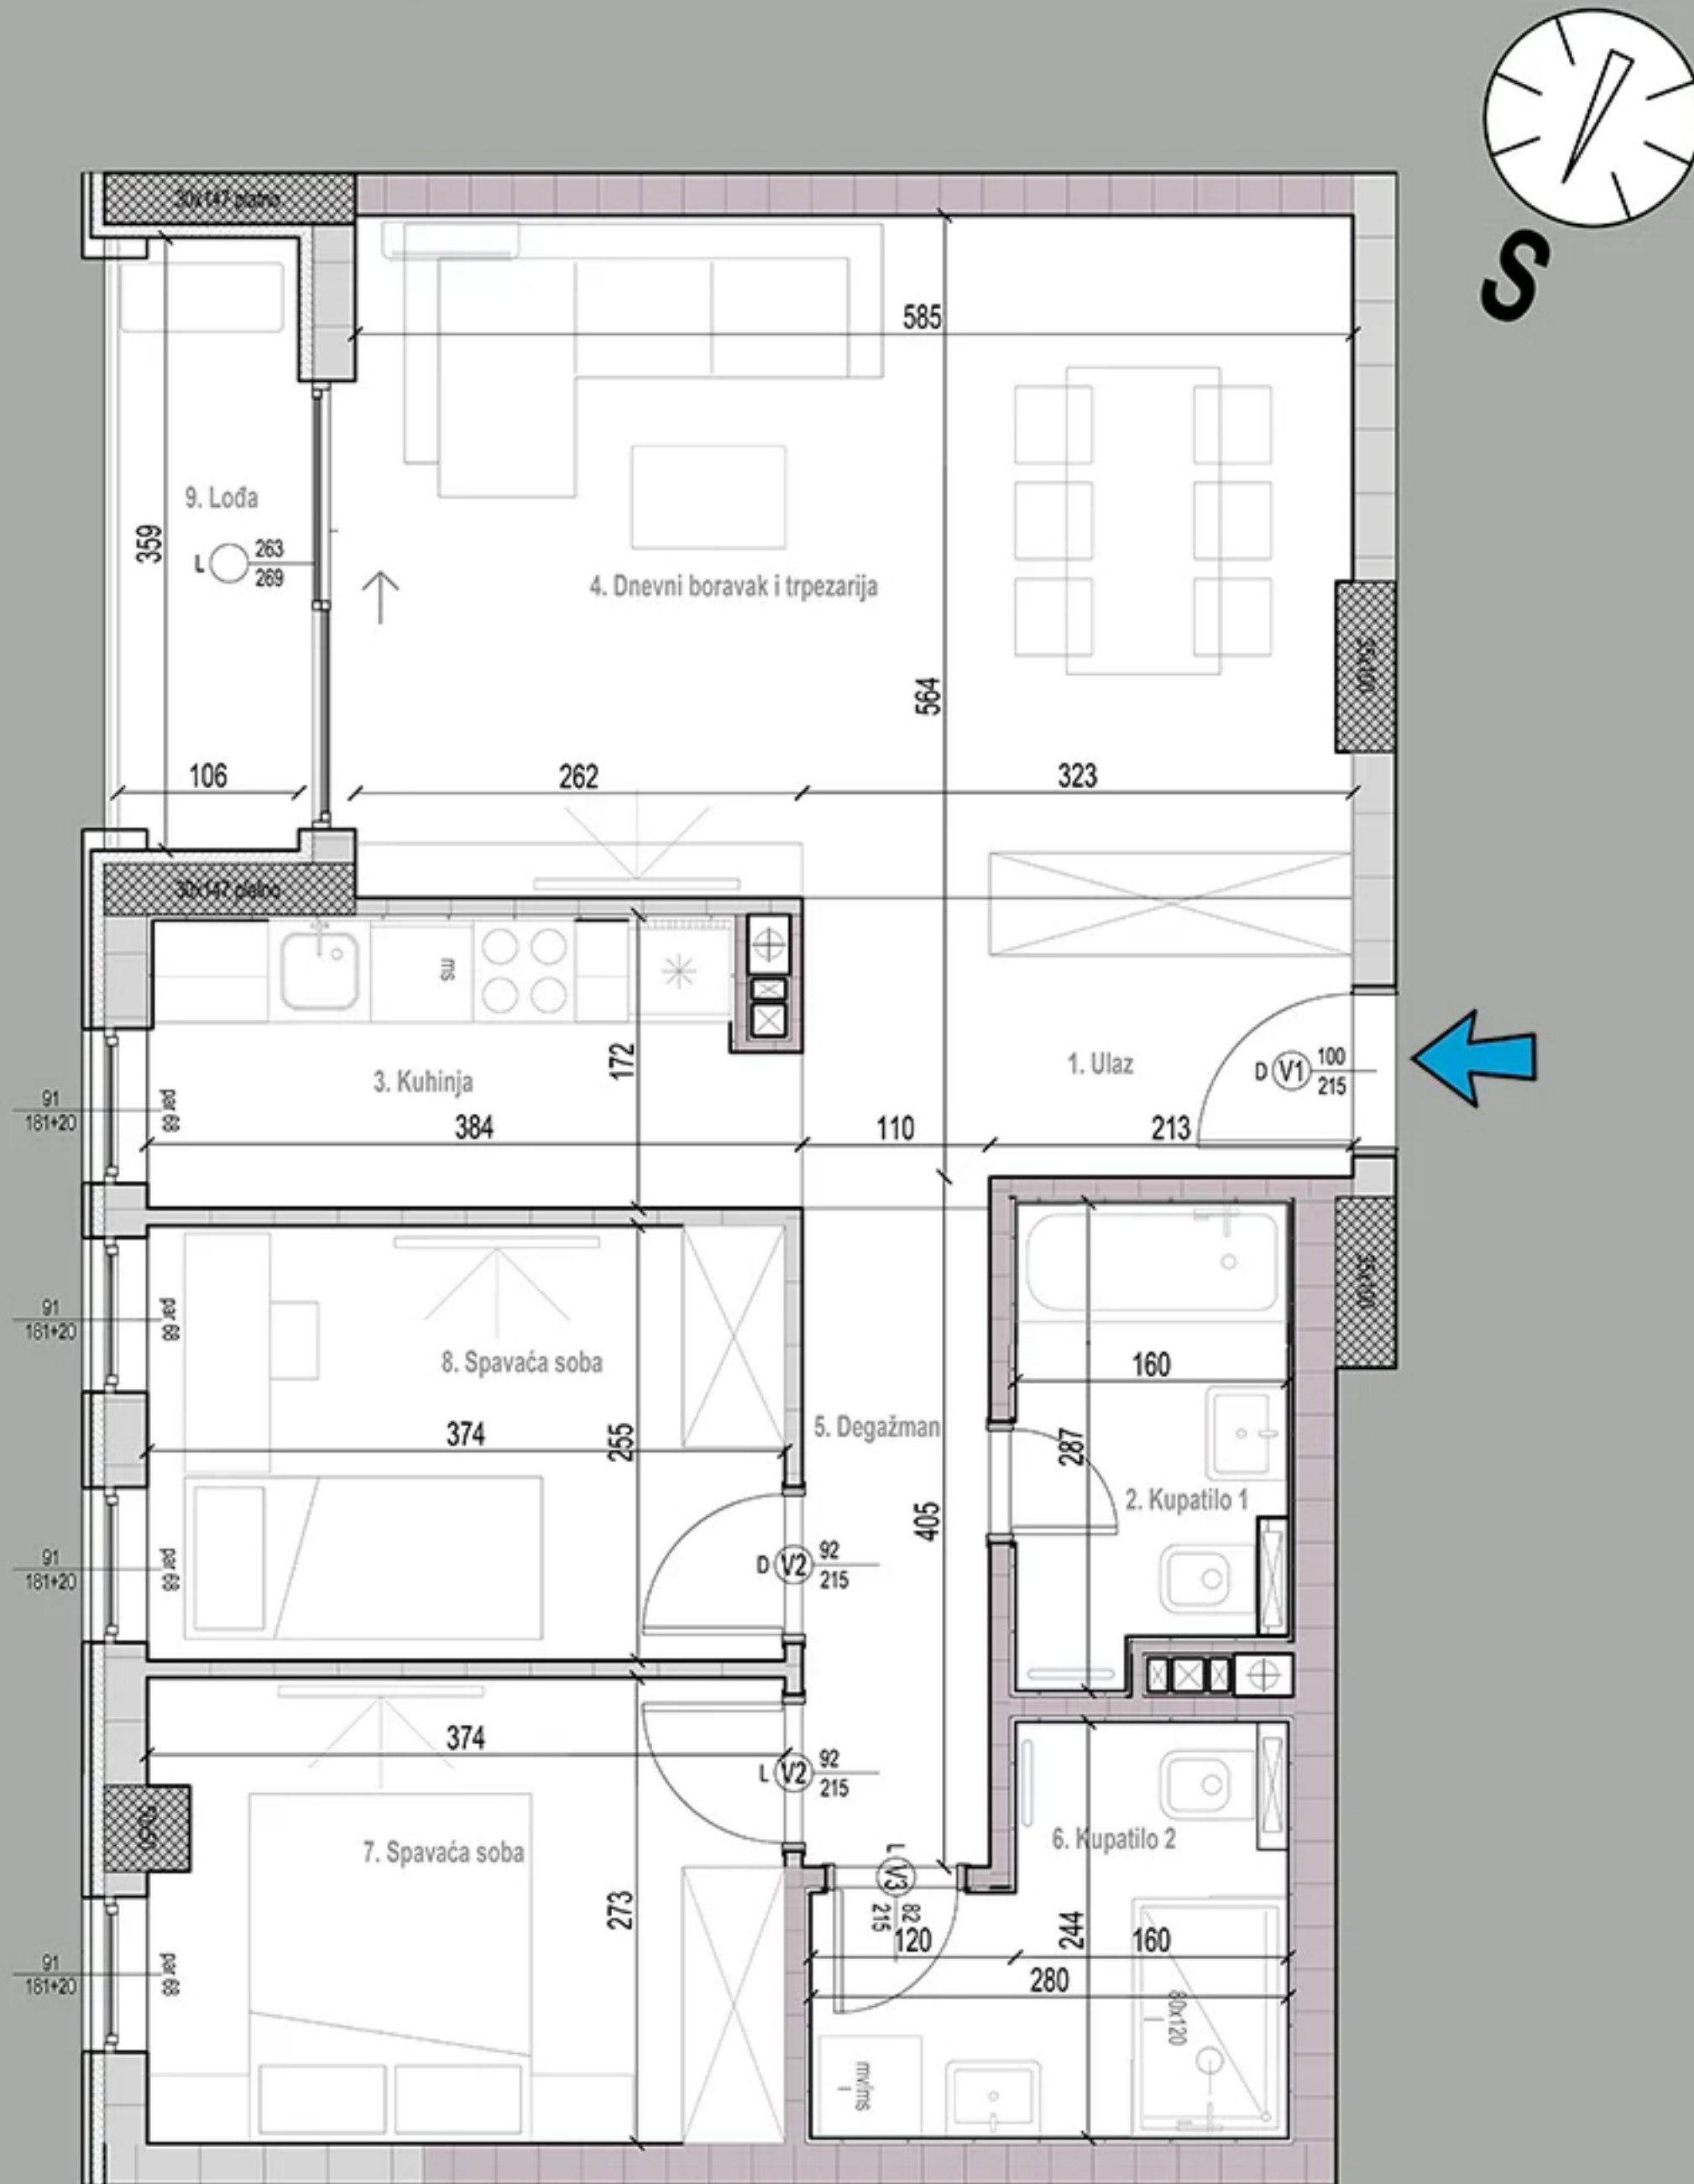

3D PRIKAZ



POLOŽAJ STANA NA ETAŽI

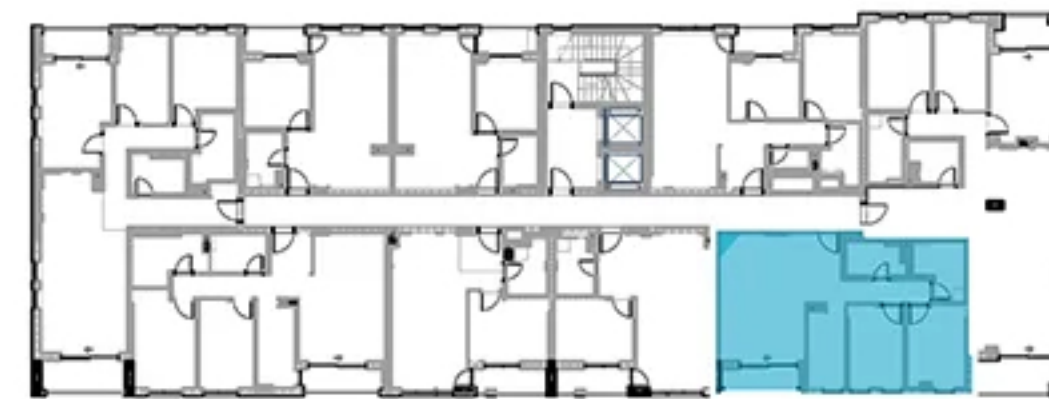

PRIKAZ POVRŠINA

br.	naziv	korisna površina (-3%)	obrada poda
1	ulaz	3,93 m ²	granitna keramika
2	kupatilo 1	4,27m ²	granitna keramika
3	kuhinja	6,08 m ²	granitna keramika
4	dnevni boravak i trpezarija	22,05 m ²	višeslojni parket
5	degažman	6,06 m ²	višeslojni parket
6	kupatilo 2	5,61 m ²	granitna keramika
7	spavaća soba	10,04 m ²	višeslojni parket
8	spavaća soba	9,02 m ²	višeslojni parket
9	lođa	3,91 m ²	granitna keramika
		70,97 m²	

Napomena:
Postoji mogućnost da iz konstruktivnih razloga, kao i usled izvođačkih detalja dođe do minimalnih odstupanja od crteža i površina prikazanih u komercijalnoj skici.