


# STAN 32 / ČETVRTI SPRAT

## OSNOVA STANA

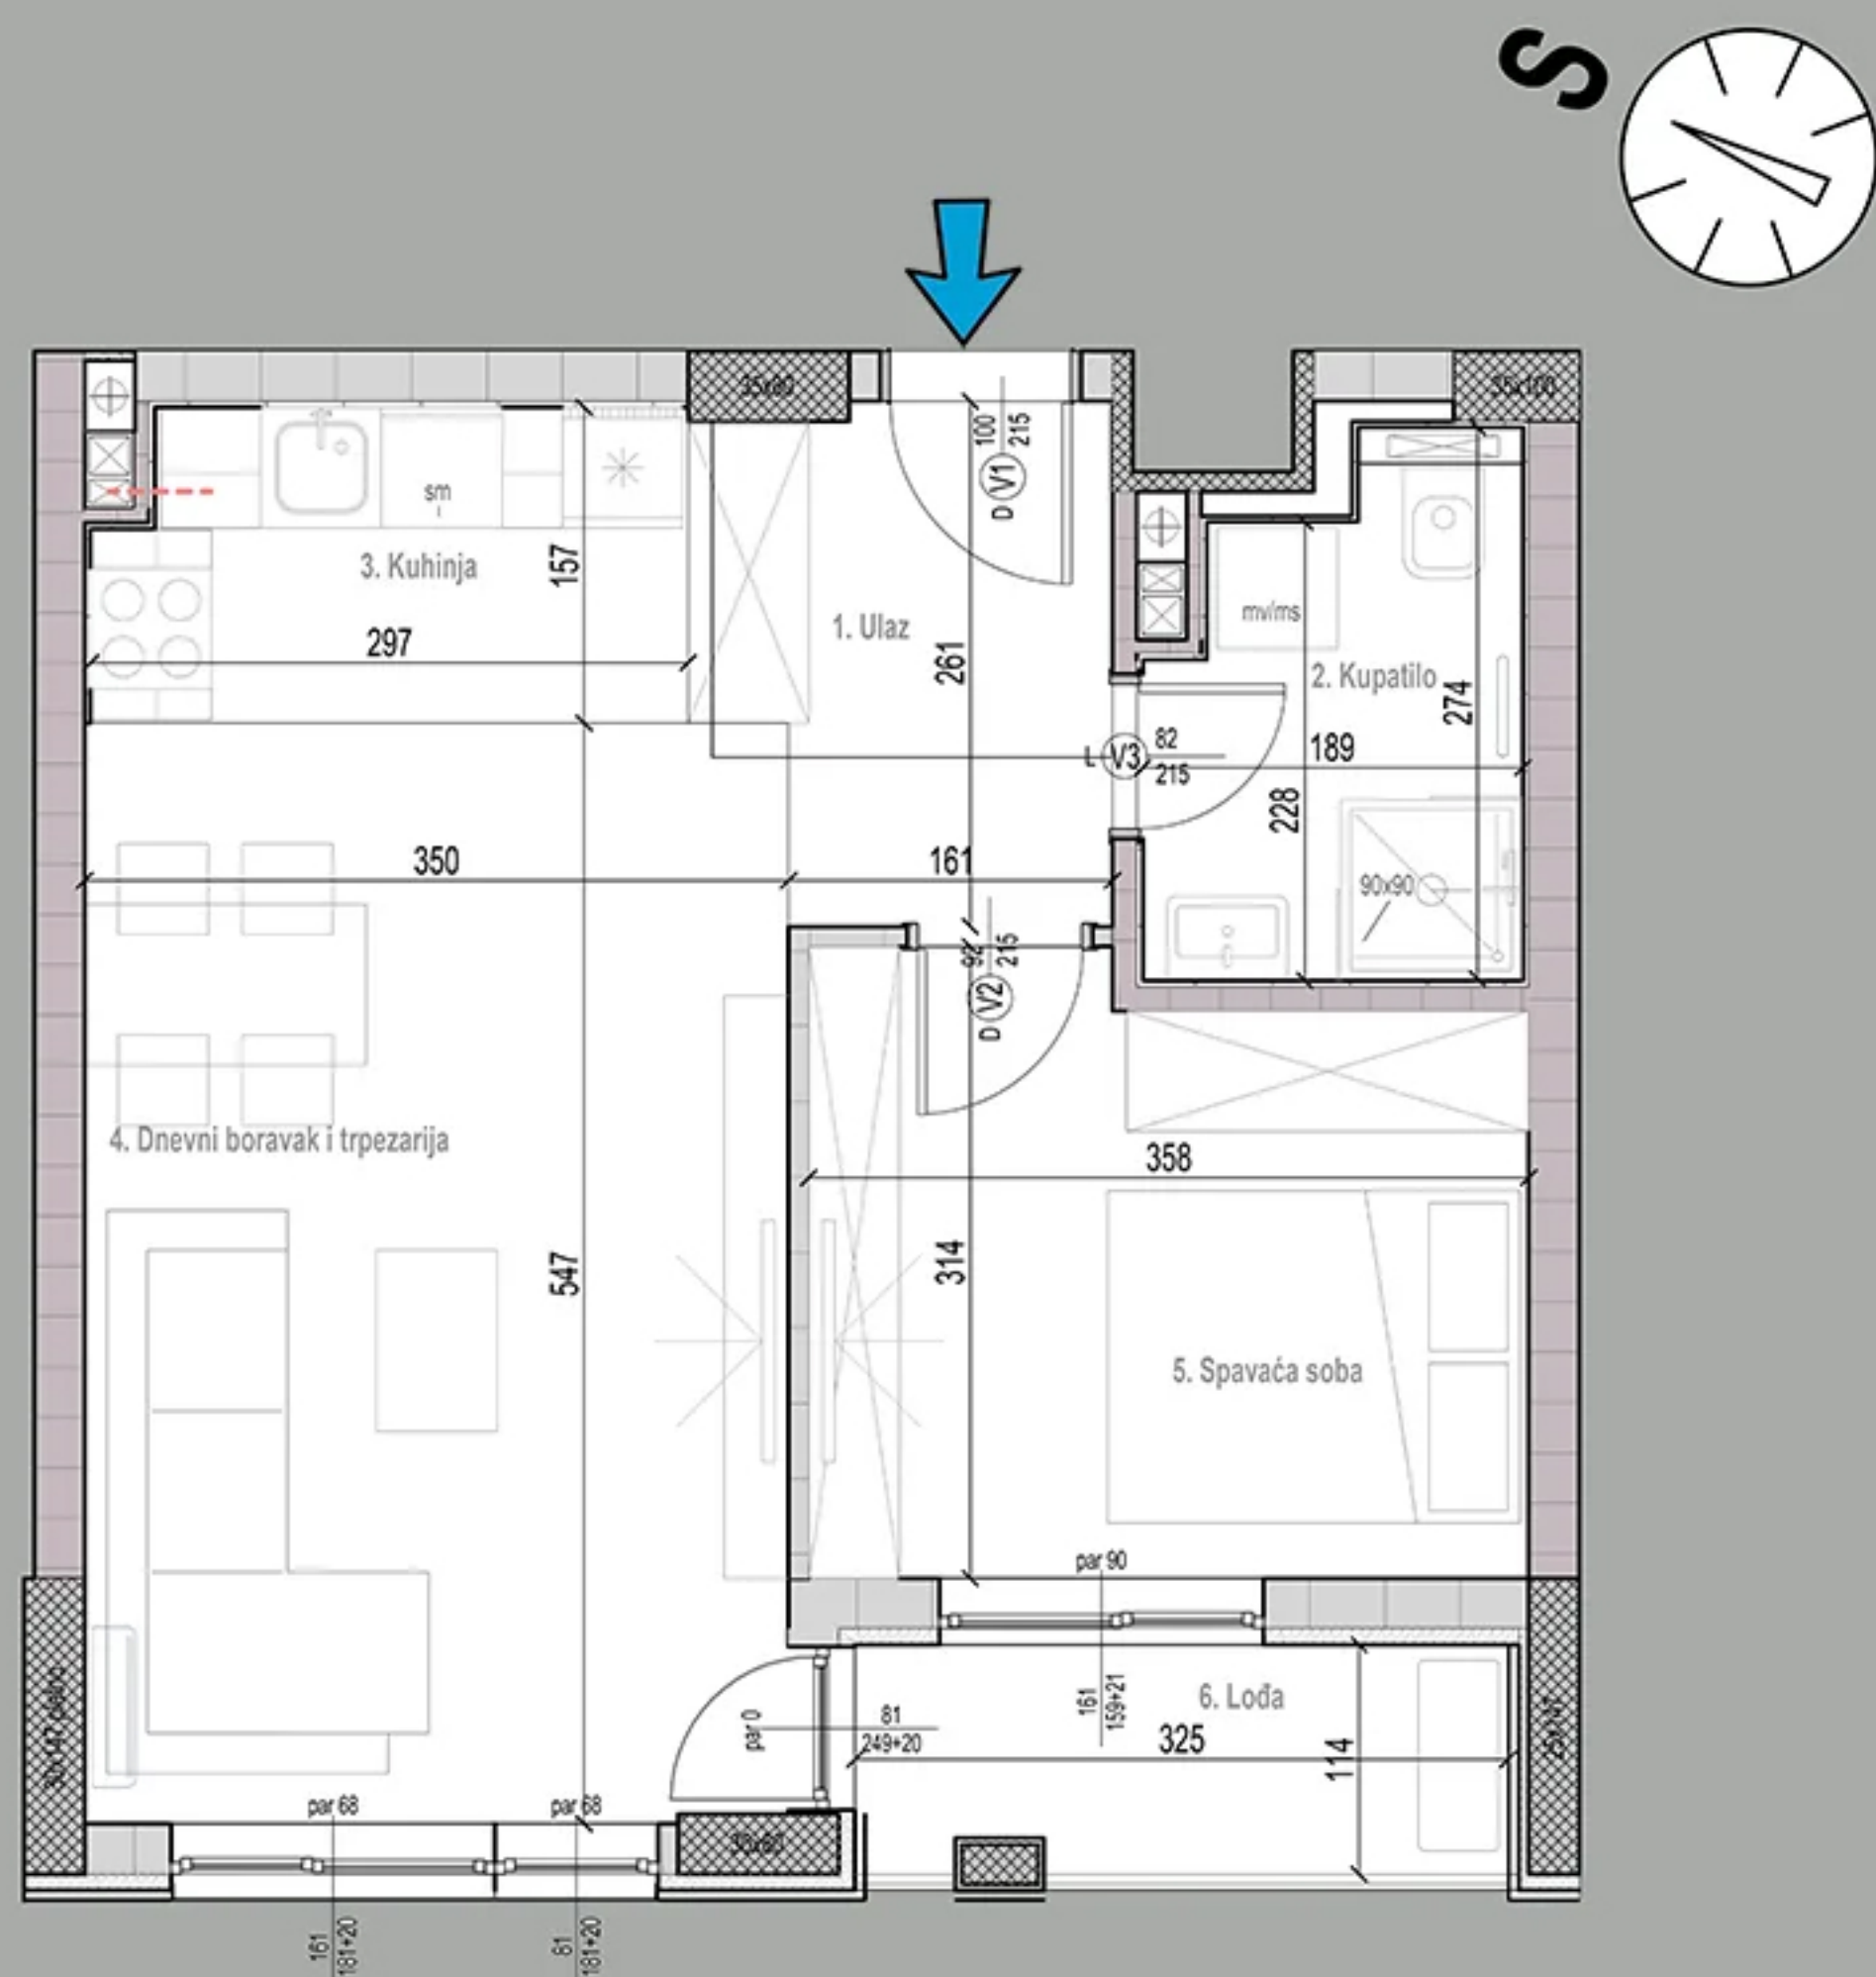

## 3D PRIKAZ



## POLOŽAJ STANA NA ETAŽI



## PRIKAZ POVRŠINA

br.	naziv prostorije	korisna površina (-3%)	obrada poda
1	ulaz	4,77 m <sup>2</sup>	granitna keramika
2	kupatilo	4,20 m <sup>2</sup>	granitna keramika
3	kuhinja	4,47 m <sup>2</sup>	granitna keramika
4	dnevni boravak i trpezarija	18,54 m <sup>2</sup>	višeslojni parket
5	spavaća soba	10,26 m <sup>2</sup>	višeslojni parket
6	lođa	3,51 m <sup>2</sup>	granitna keramika
	<b>UKUPNO</b>	<b>45,75 m<sup>2</sup></b>	

Napomena:  
Postoji mogućnost da iz konstruktivnih razloga, kao i usled izvođačkih detalja dođe do minimalnih odstupanja od crteža i površina prikazanih u komercijalnoj skici.