


STAN 47 / ŠESTI SPRAT

OSNOVA STANA

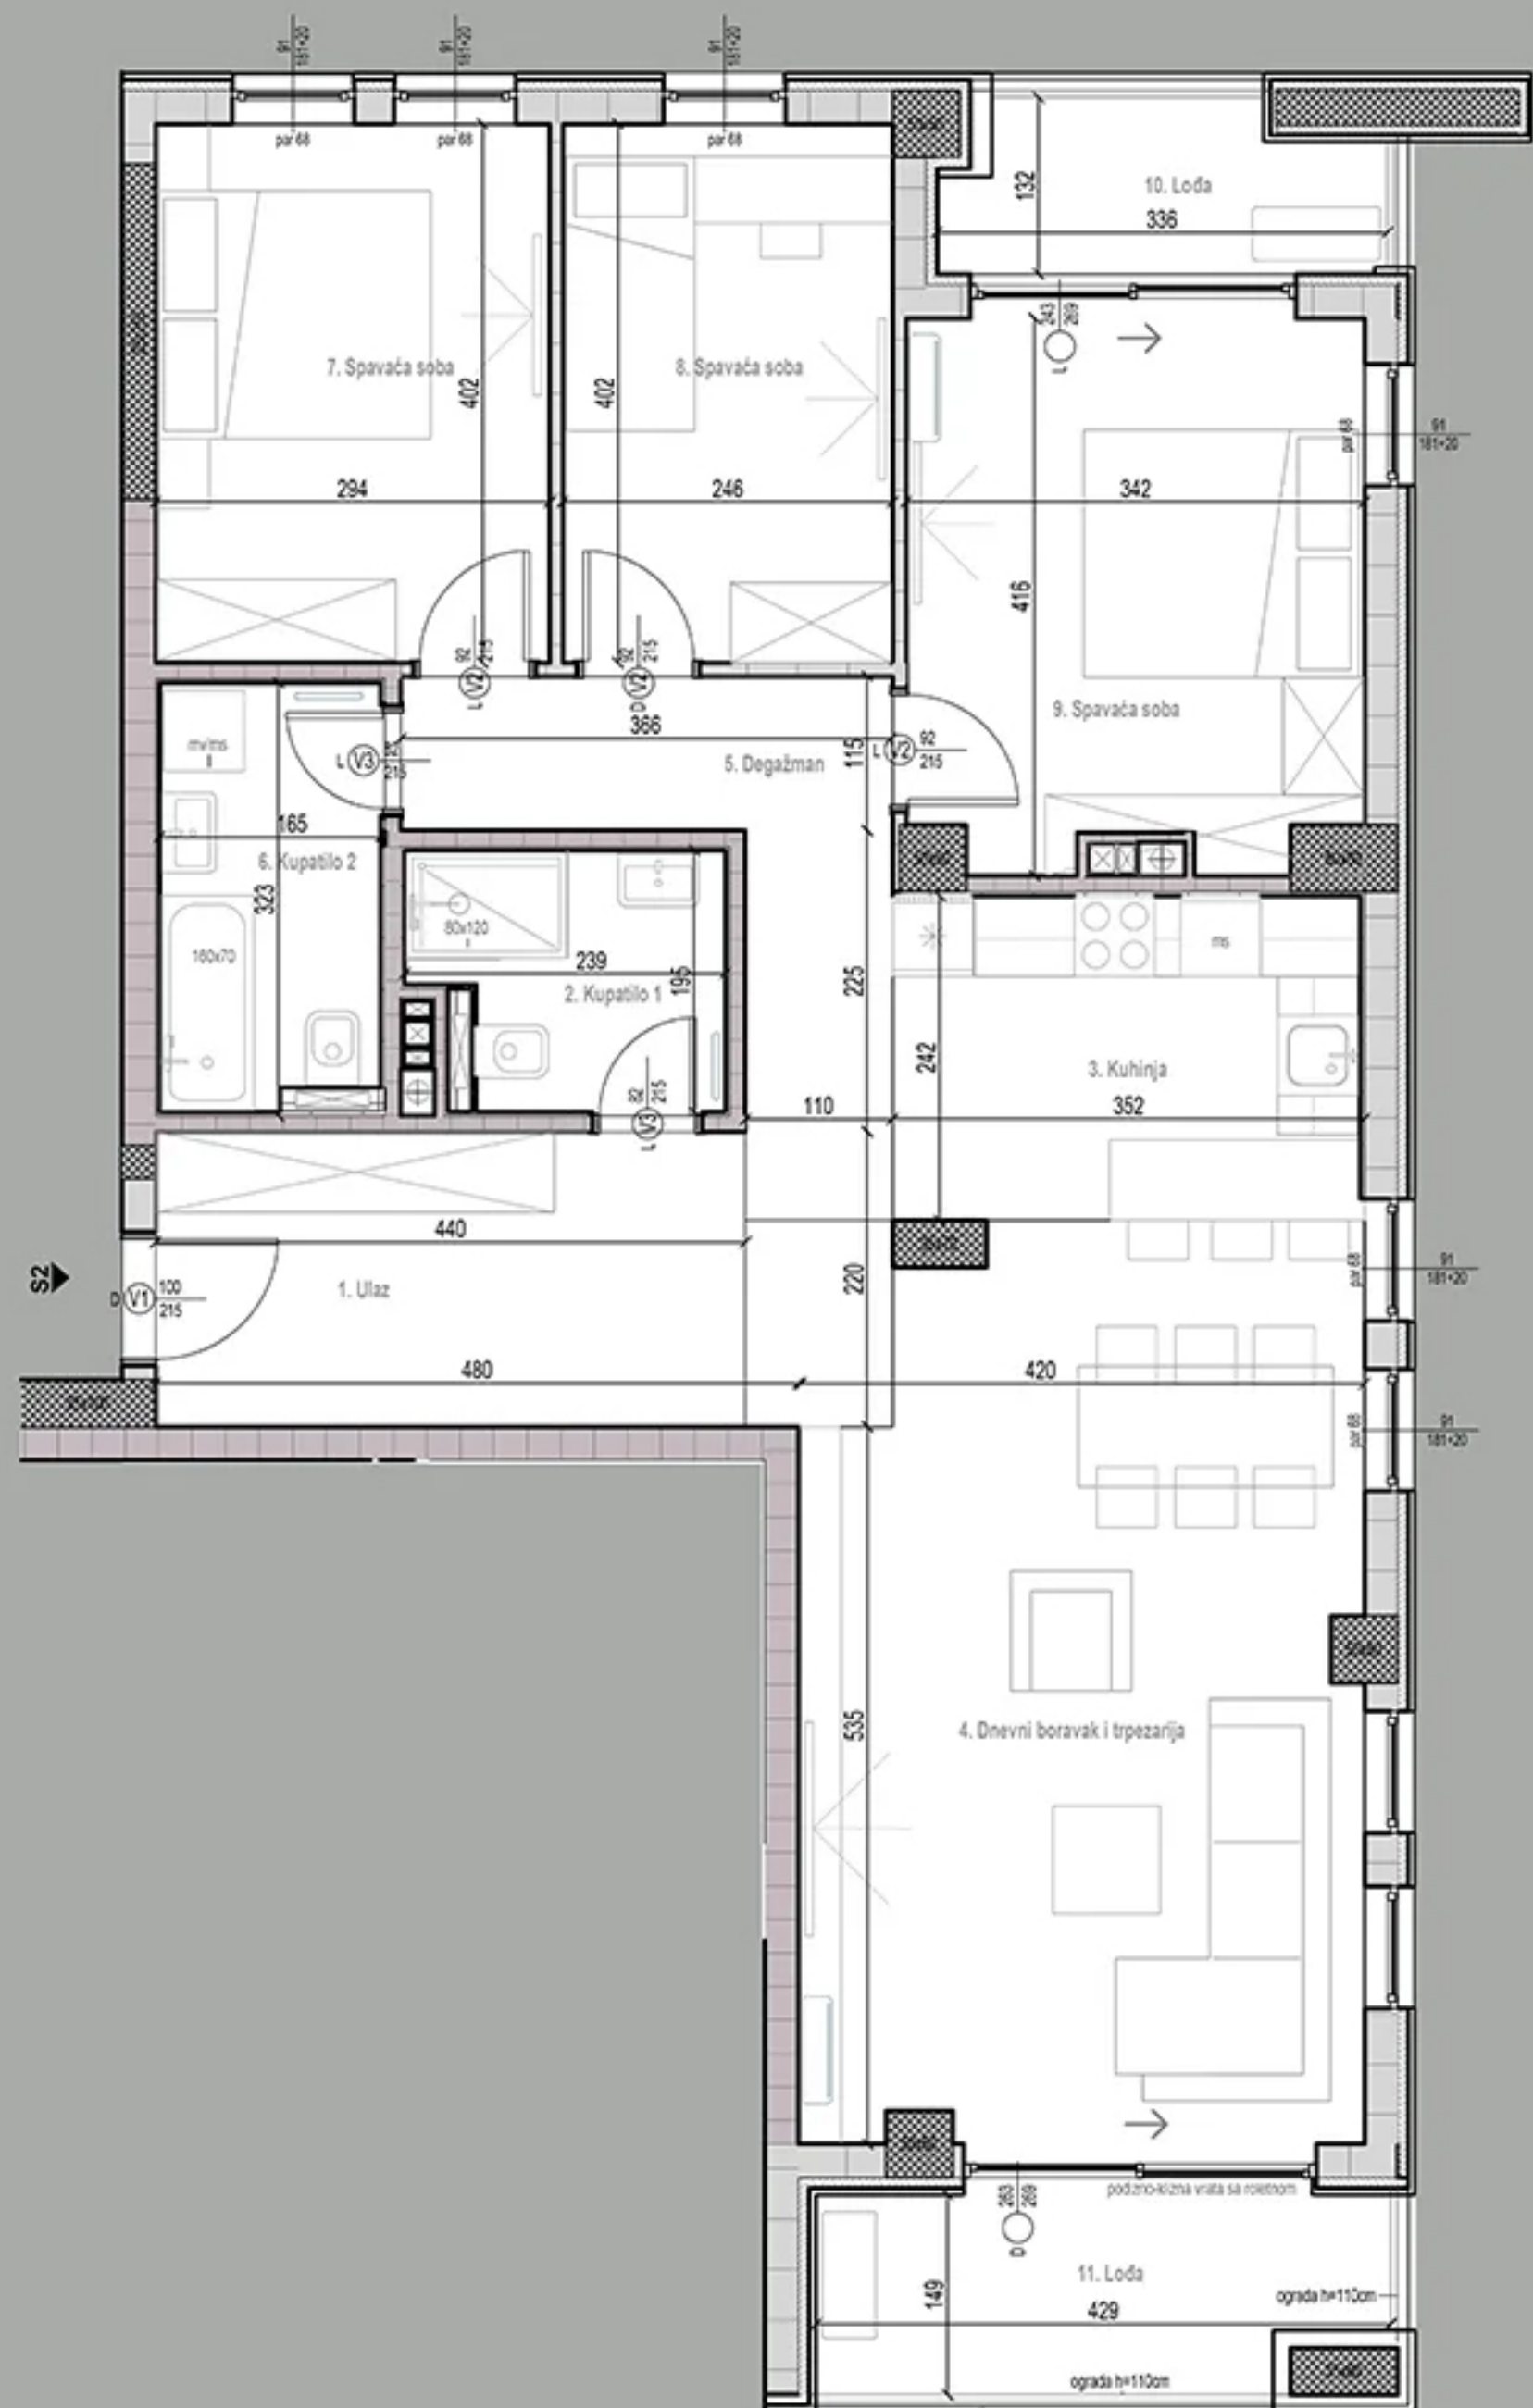

Napomena:
Postoji mogućnost da iz konstruktivnih razloga, kao i usled izvođačkih detalja dođe do minimalnih odstupanja od crteža i površina prikazanih u komercijalnoj skici.

3D PRIKAZ



PRIKAZ POVRŠINA

br.	naziv prostorije	korisna površina (-3%)	obrada poda
1	ulaz	9,39 m ²	višeslojni parket
2	kupatilo 1	4,03 m ²	granitna keramika
3	kuhinja	8,37 m ²	granitna keramika
4	dnevni boravak i trpezarija	28,34 m ²	višeslojni parket
5	degažman	7,20 m ²	višeslojni parket
6	kupatilo 2	5,16 m ²	granitna keramika
7	spavaća soba	11,46 m ²	višeslojni parket
8	spavaća soba	9,59 m ²	višeslojni parket
9	spavaća soba	13,15 m ²	višeslojni parket
10	lođa	3,94 m ²	granitna keramika
11	lođa	5,84 m ²	granitna keramika
		106,50 m²	

POLOŽAJ STANA NA ETAŽI

