


# STAN 49 / ŠESTI SPRAT

## OSNOVA STANA

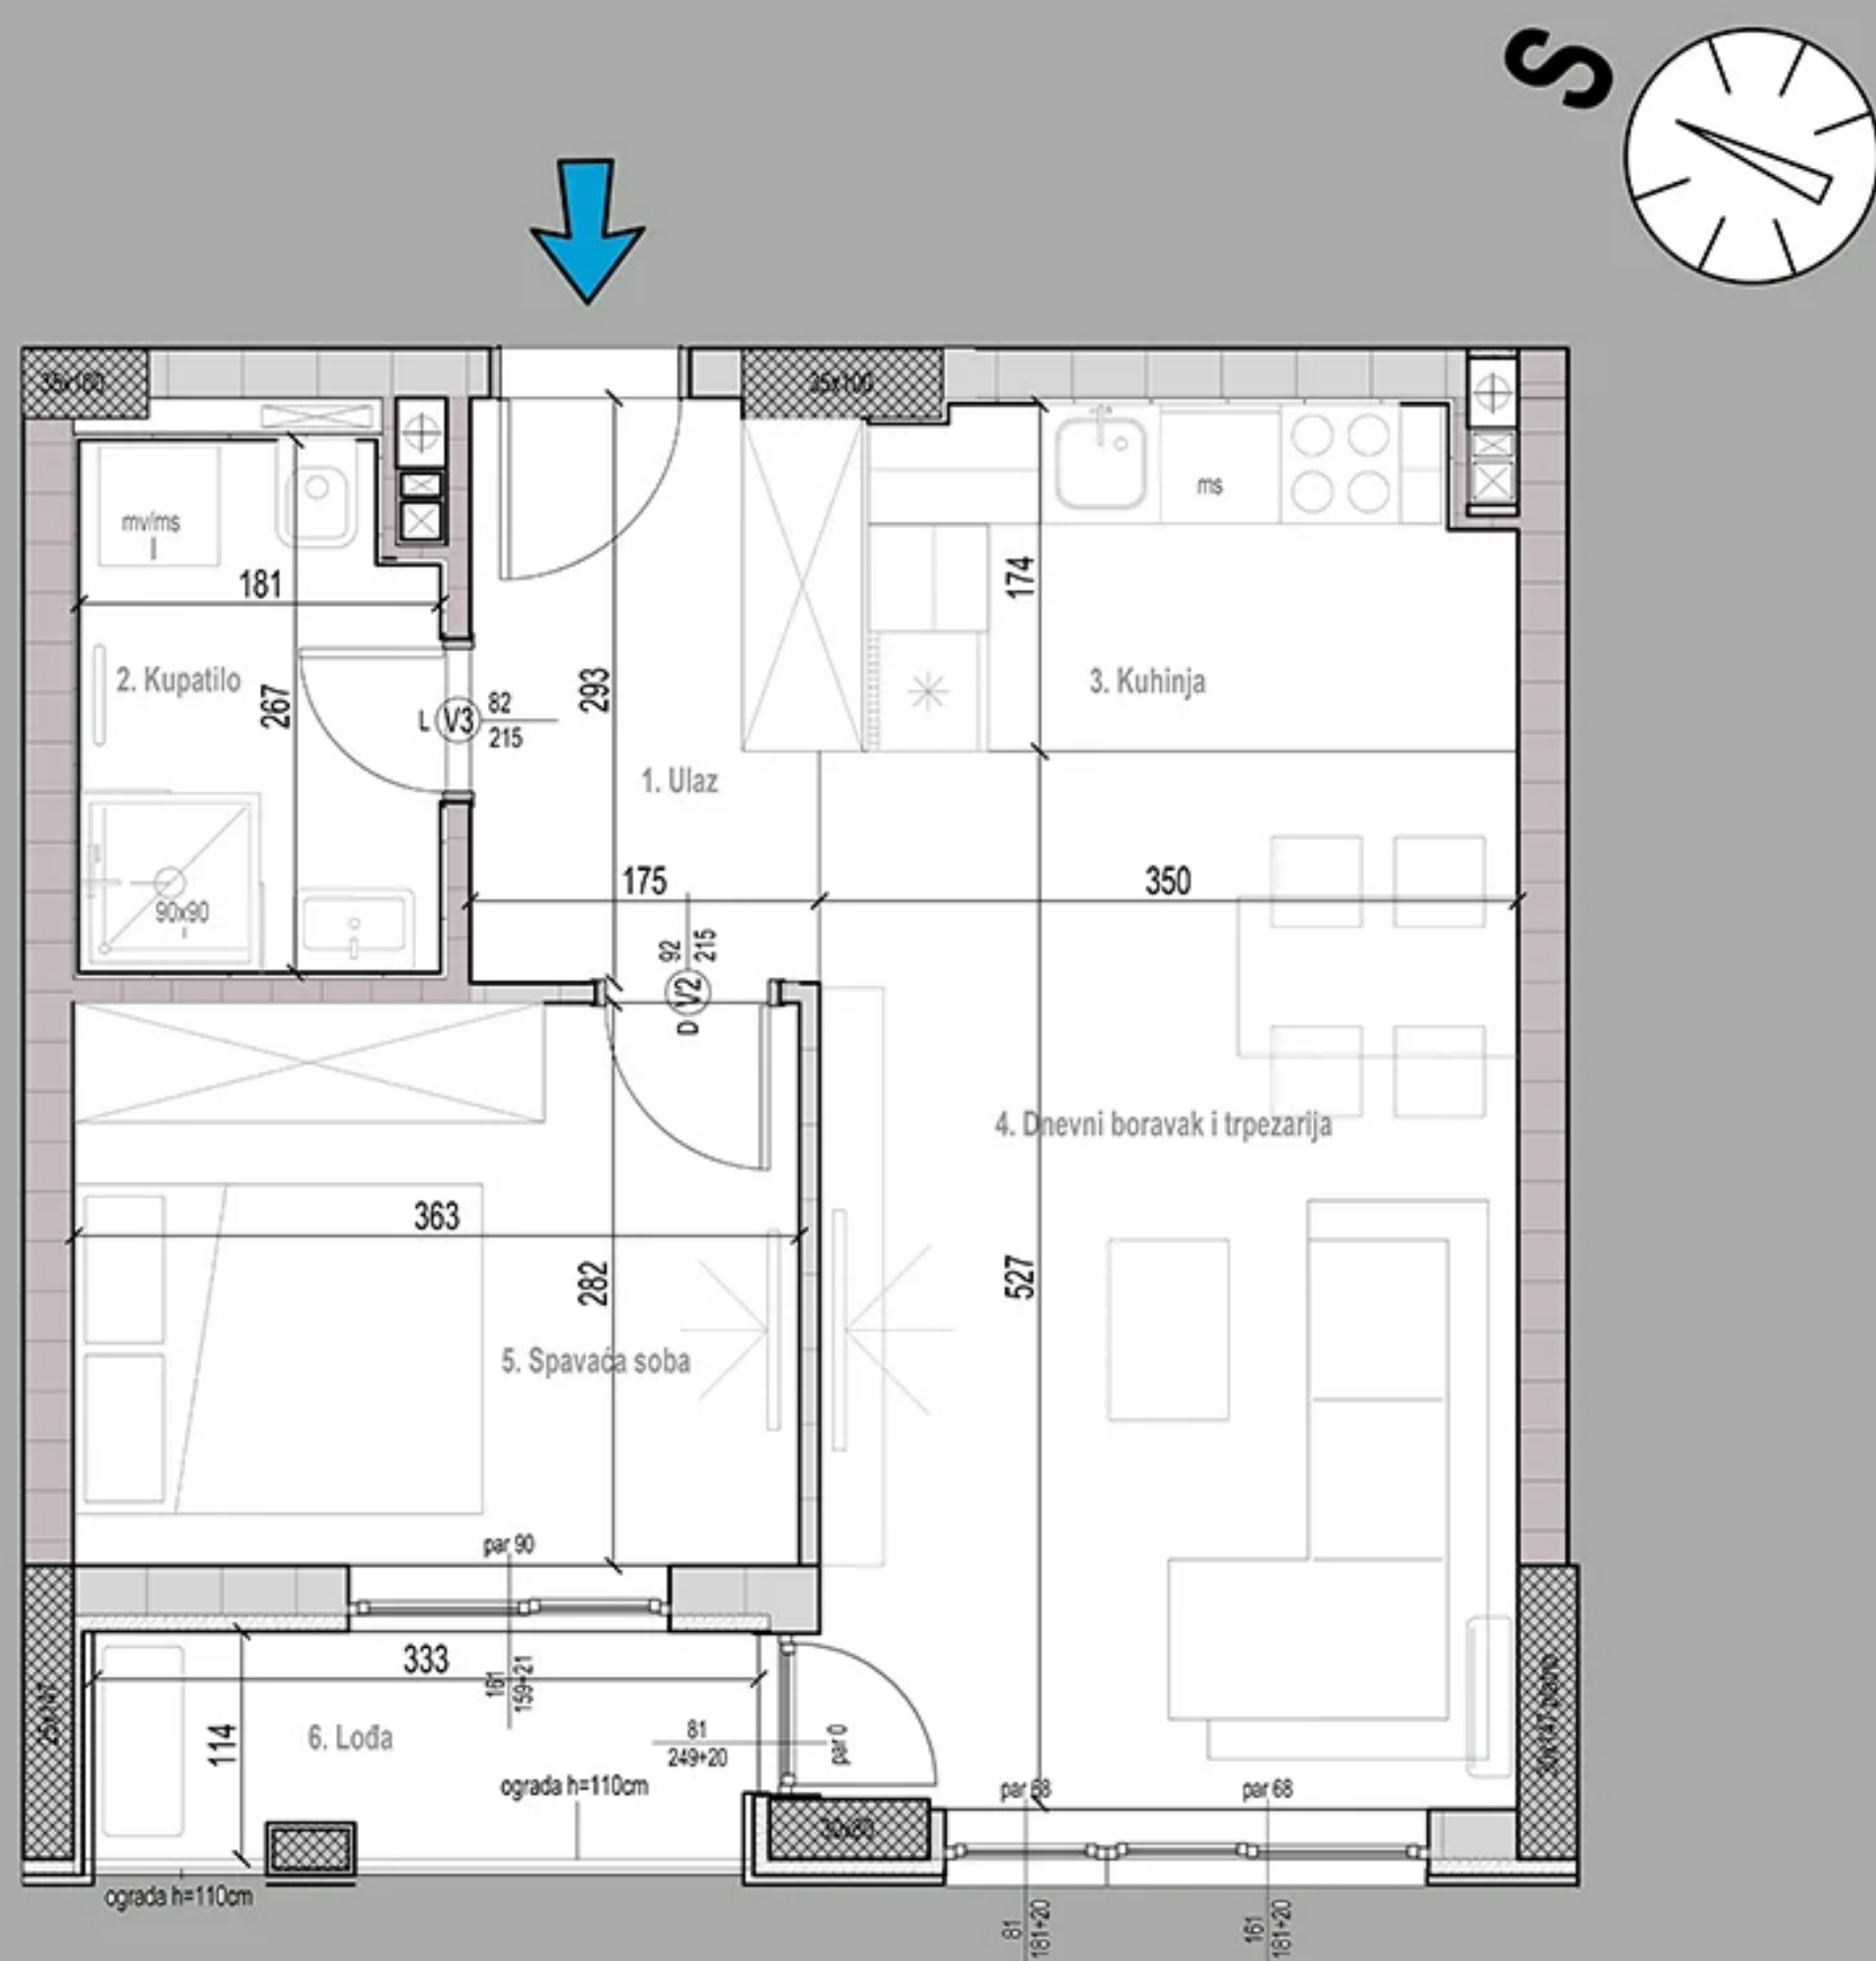

## 3D PRIKAZ



## POLOŽAJ STANA NA ETAŽI



## PRIKAZ POVRŠINA

br.	naziv prostorije	korisna površina (-3%)	obrada poda
1	ulaz	4,94 m <sup>2</sup>	granitna keramika
2	kupatilo	4,49 m <sup>2</sup>	granitna keramika
3	kuhinja	5,74 m <sup>2</sup>	granitna keramika
4	dnevni boravak i trpezarija	17,97 m <sup>2</sup>	višeslojni parket
5	spavaća soba	9,96 m <sup>2</sup>	višeslojni parket
6	lođa	3,57 m <sup>2</sup>	granitna keramika
		<b>46,67 m<sup>2</sup></b>	

### Napomena:

Postoji mogućnost da iz konstruktivnih razloga, kao i usled izvođačkih detalja dođe do minimalnih odstupanja od crteža i površina prikazanih u komercijalnoj skici.