



## OSNOVA STANA

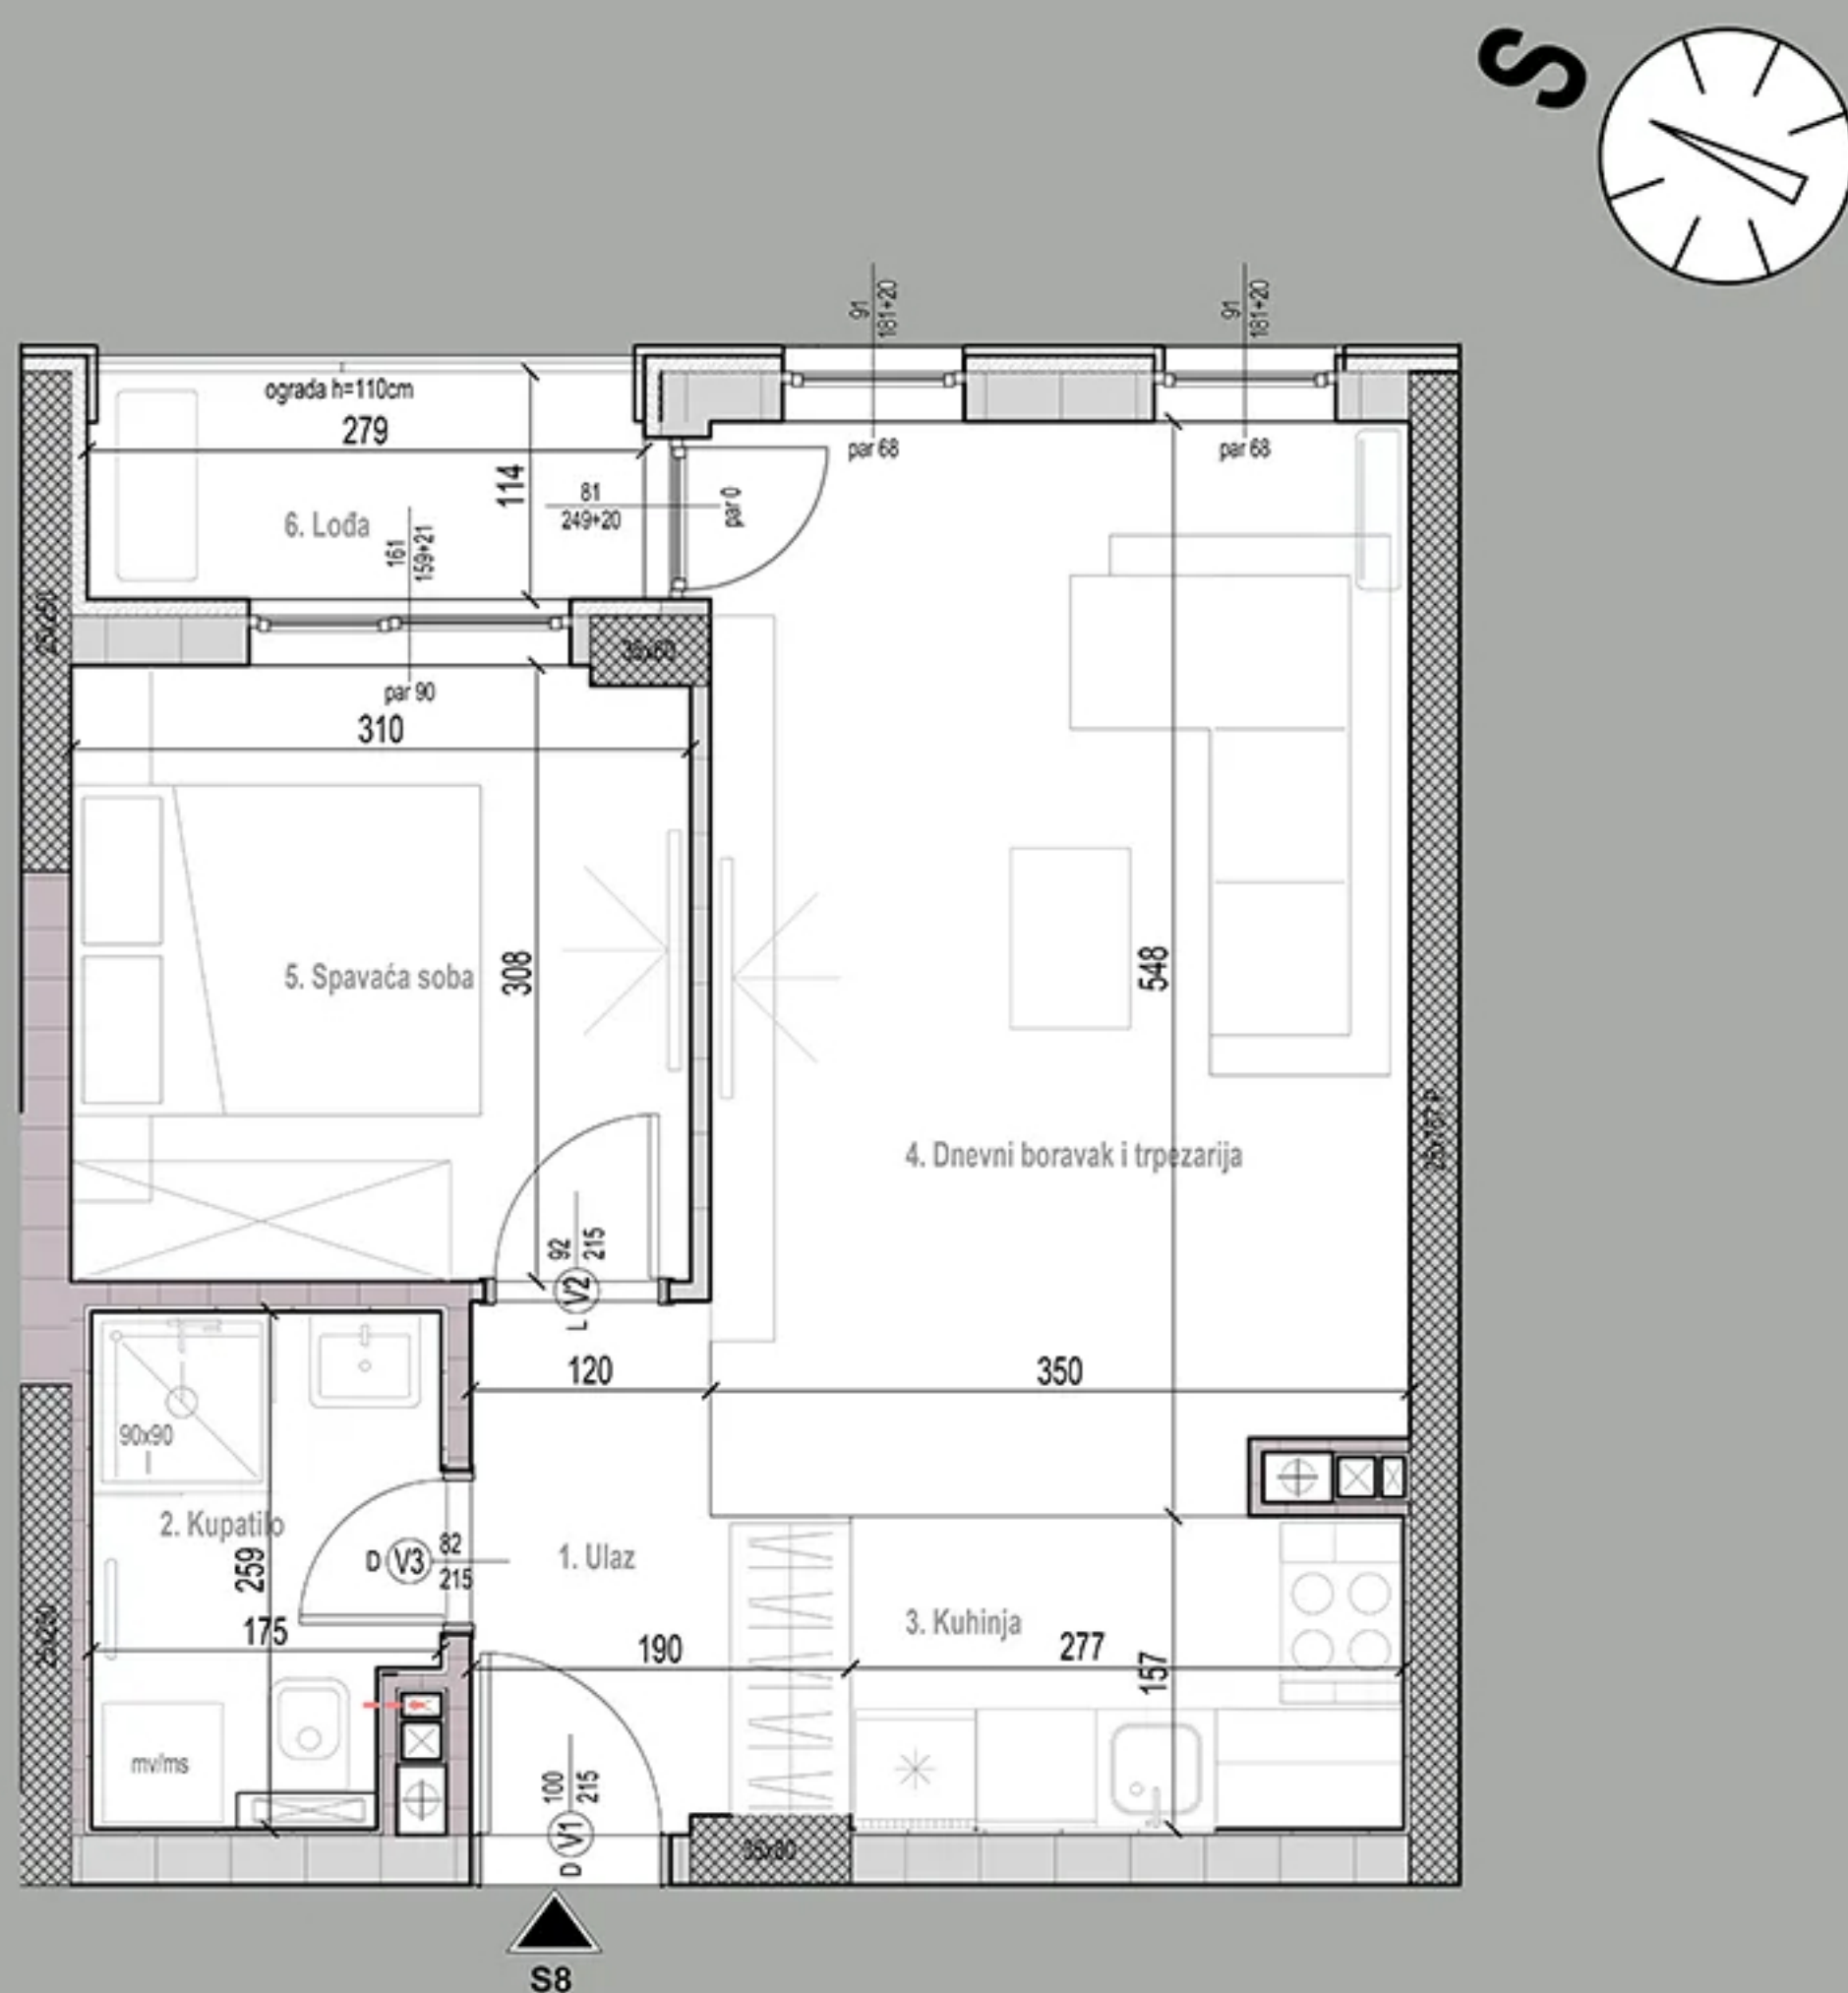

## 3D PRIKAZ



## POLOŽAJ STANA NA ETAŽI

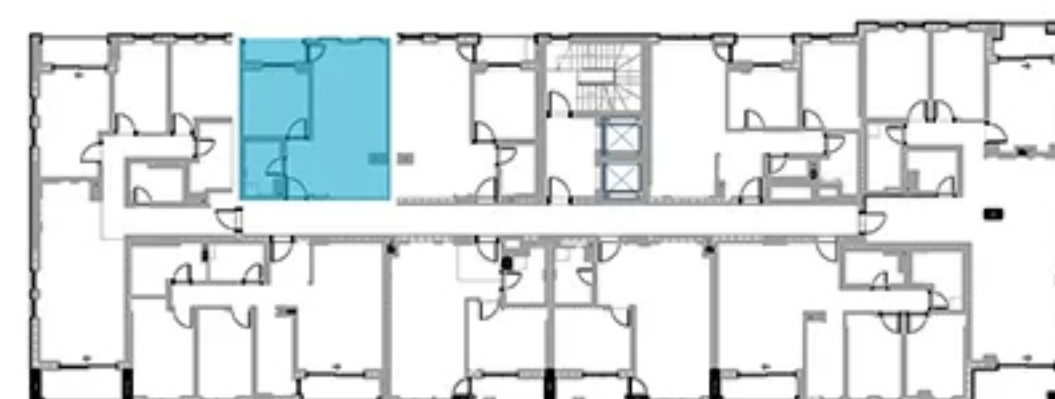

## PRIKAZ POVRŠINA

br.	naziv prostorije	korisna površina (-3%)	obrađa poda
1	ulaz	4,11 m <sup>2</sup>	granitna keramika
2	kupatilo	4,02 m <sup>2</sup>	granitna keramika
3	kuhinja	4,20 m <sup>2</sup>	granitna keramika
4	dnevni boravak i trpezarija	18,27 m <sup>2</sup>	višeslojni parket
5	spavaća soba	9,21 m <sup>2</sup>	višeslojni parket
6	lođa	3,06 m <sup>2</sup>	granitna keramika
		<b>42,89 m<sup>2</sup></b>	

### Napomena:

Postoji mogućnost da iz konstruktivnih razloga, kao i usled izvođačkih detalja dođe do minimalnih odstupanja od crteža i površina prikazanih u komercijalnoj skici.