


STAN 54 / ŠESTI SPRAT


OSNOVA STANA

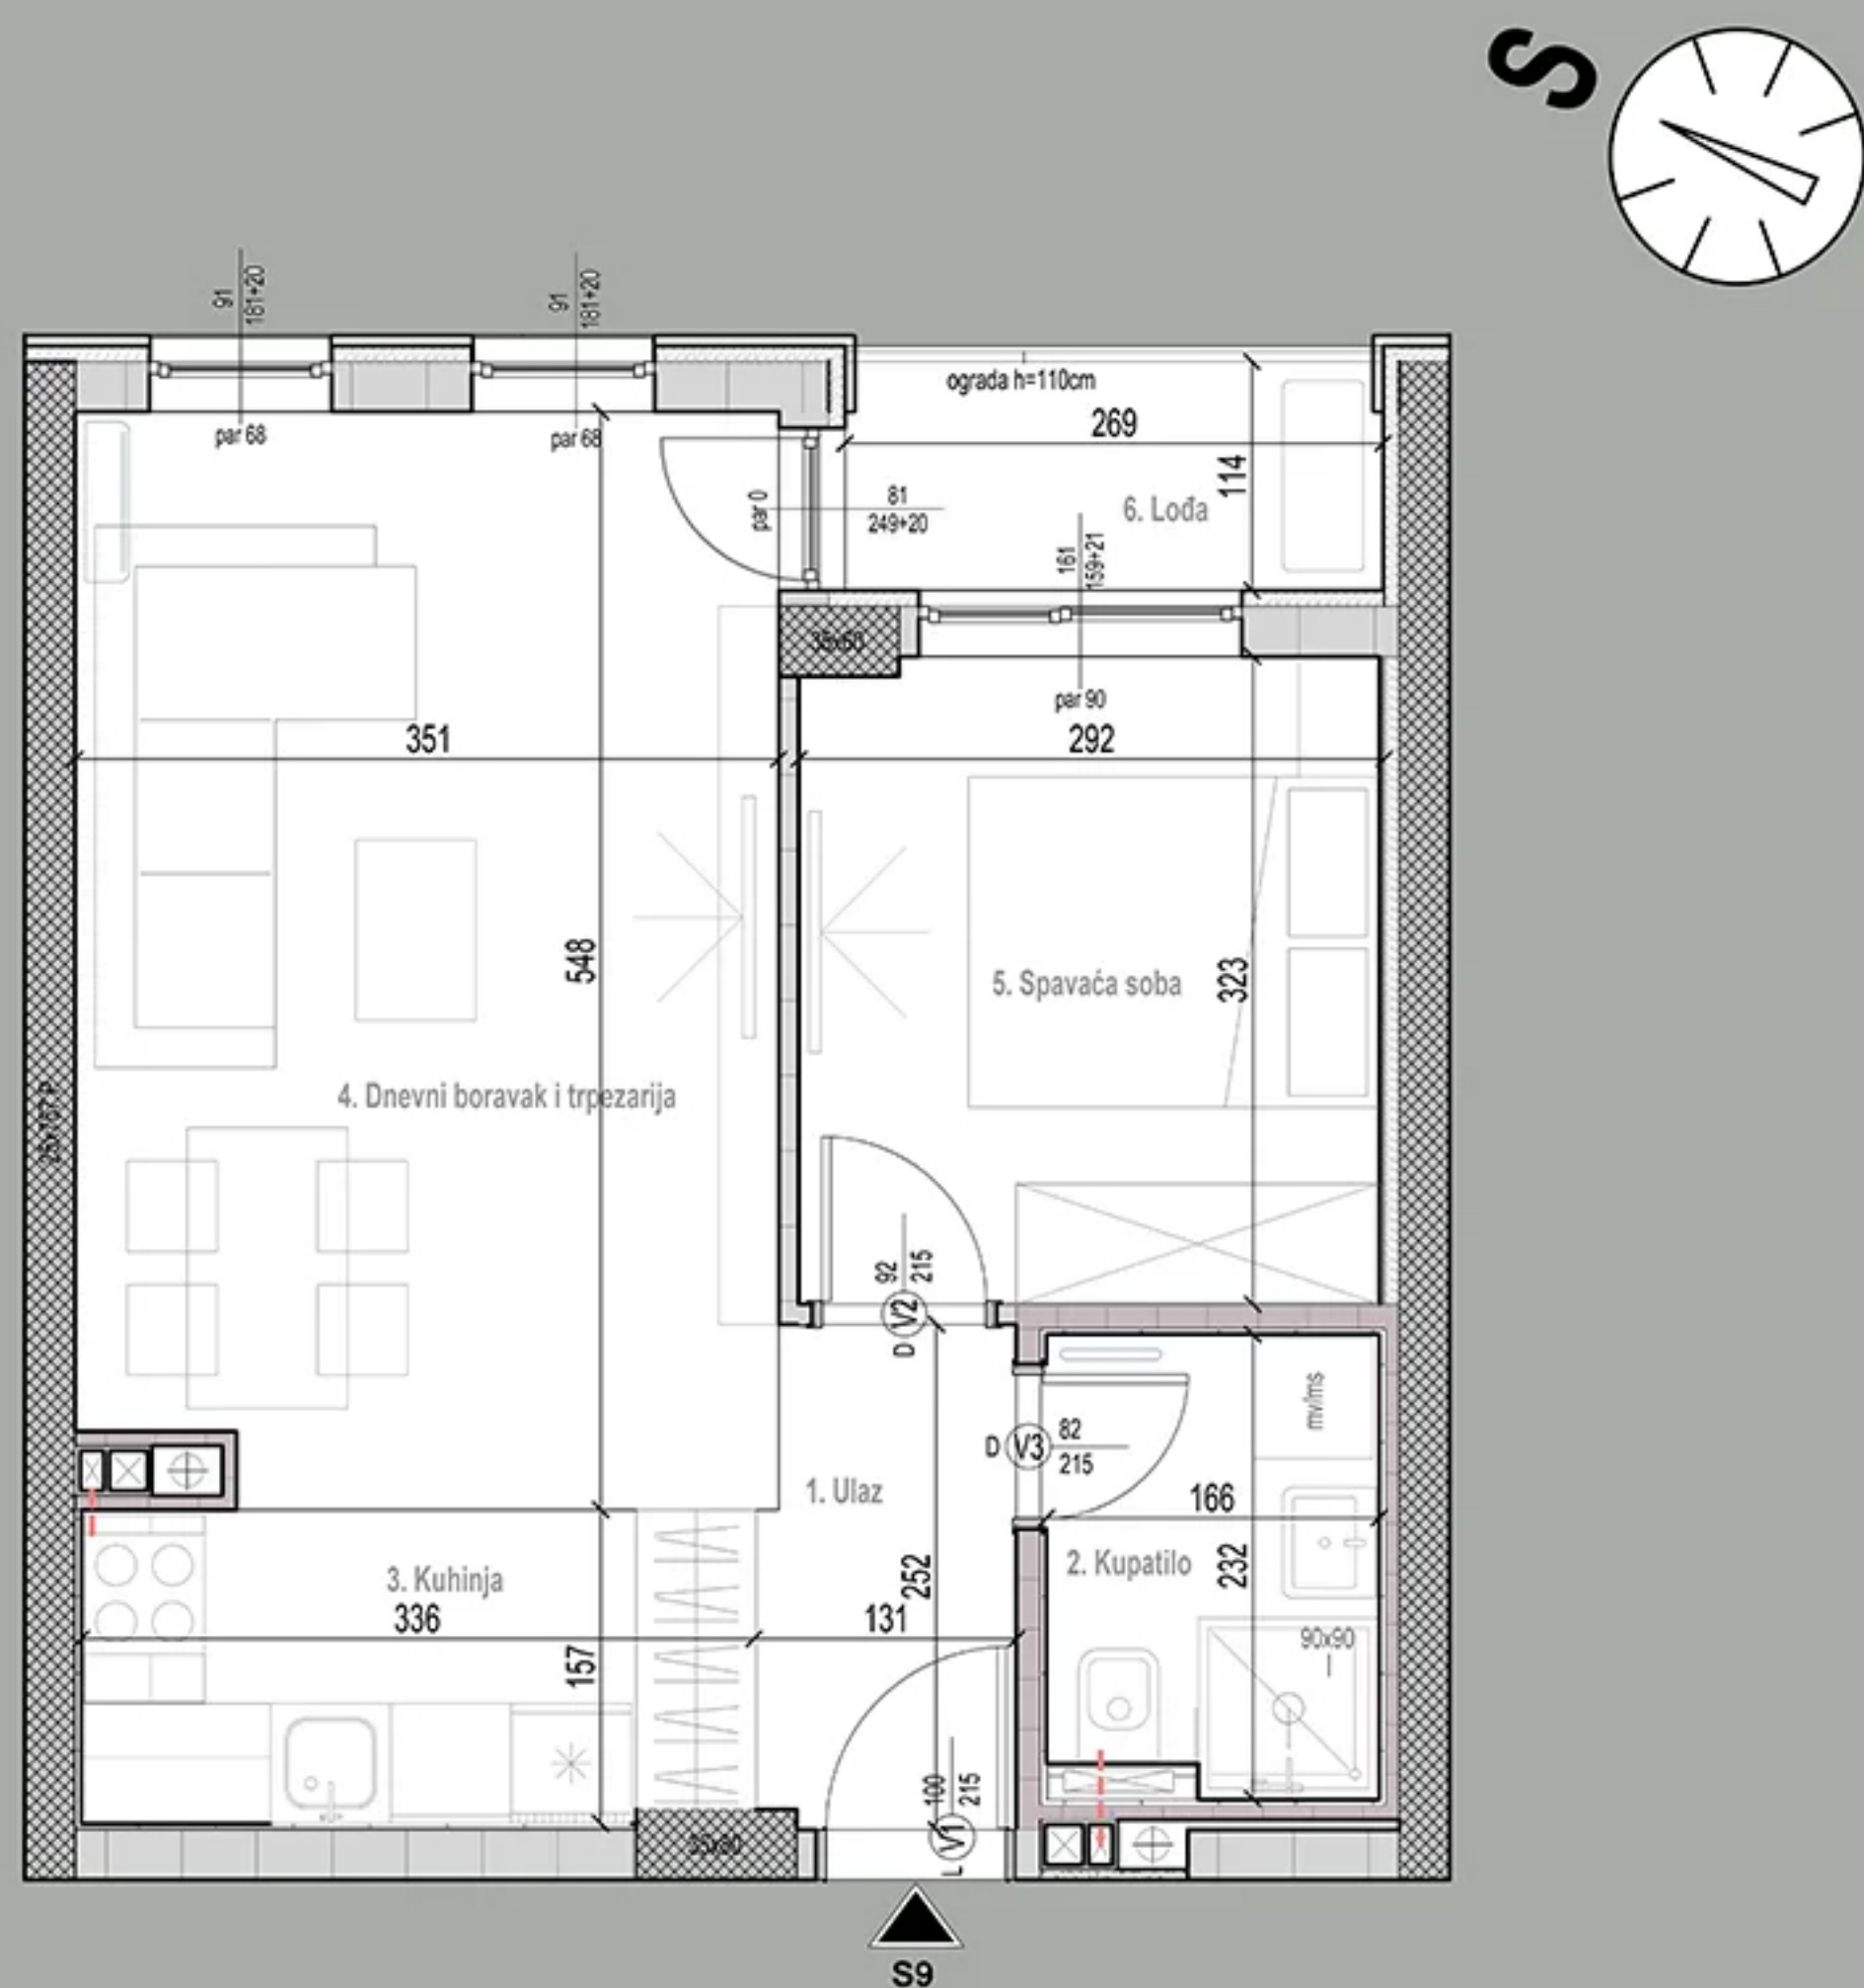

3D PRIKAZ



POLOŽAJ STANA NA ETAŽI

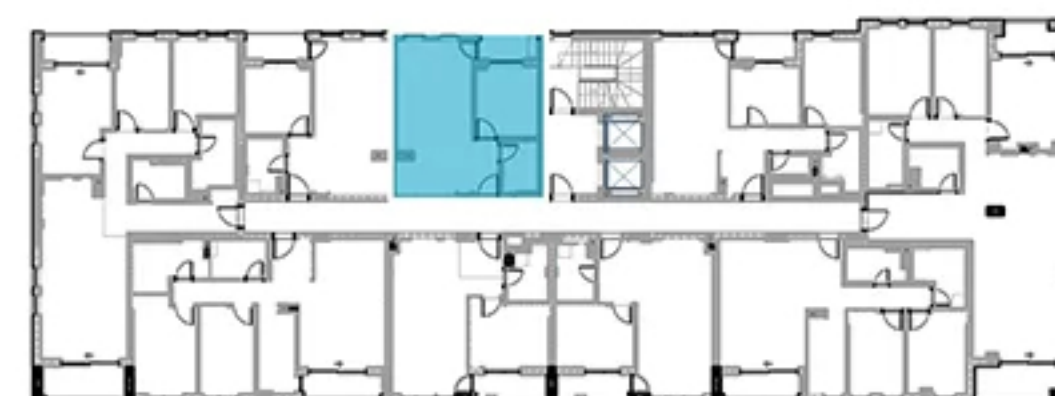

PRIKAZ POVRŠINA

br.	naziv prostorije	korisna površina (-3%)	obrada poda
1	ulaz	3,92 m ²	granitna keramika
2	kupatilo	3,60 m ²	granitna keramika
3	kuhinja	4,20 m ²	granitna keramika
4	dnevni boravak i trpezarija	18,32 m ²	višeslojni parket
5	spavaća soba	9,02 m ²	višeslojni parket
6	lođa	2,94 m ²	granitna keramika
		42,02 m²	

Napomena:

Postoji mogućnost da iz konstruktivnih razloga, kao i usled izvođačkih detalja dođe do minimalnih odstupanja od crteža i površina prikazanih u komercijalnoj skici.