


OSNOVA STANA

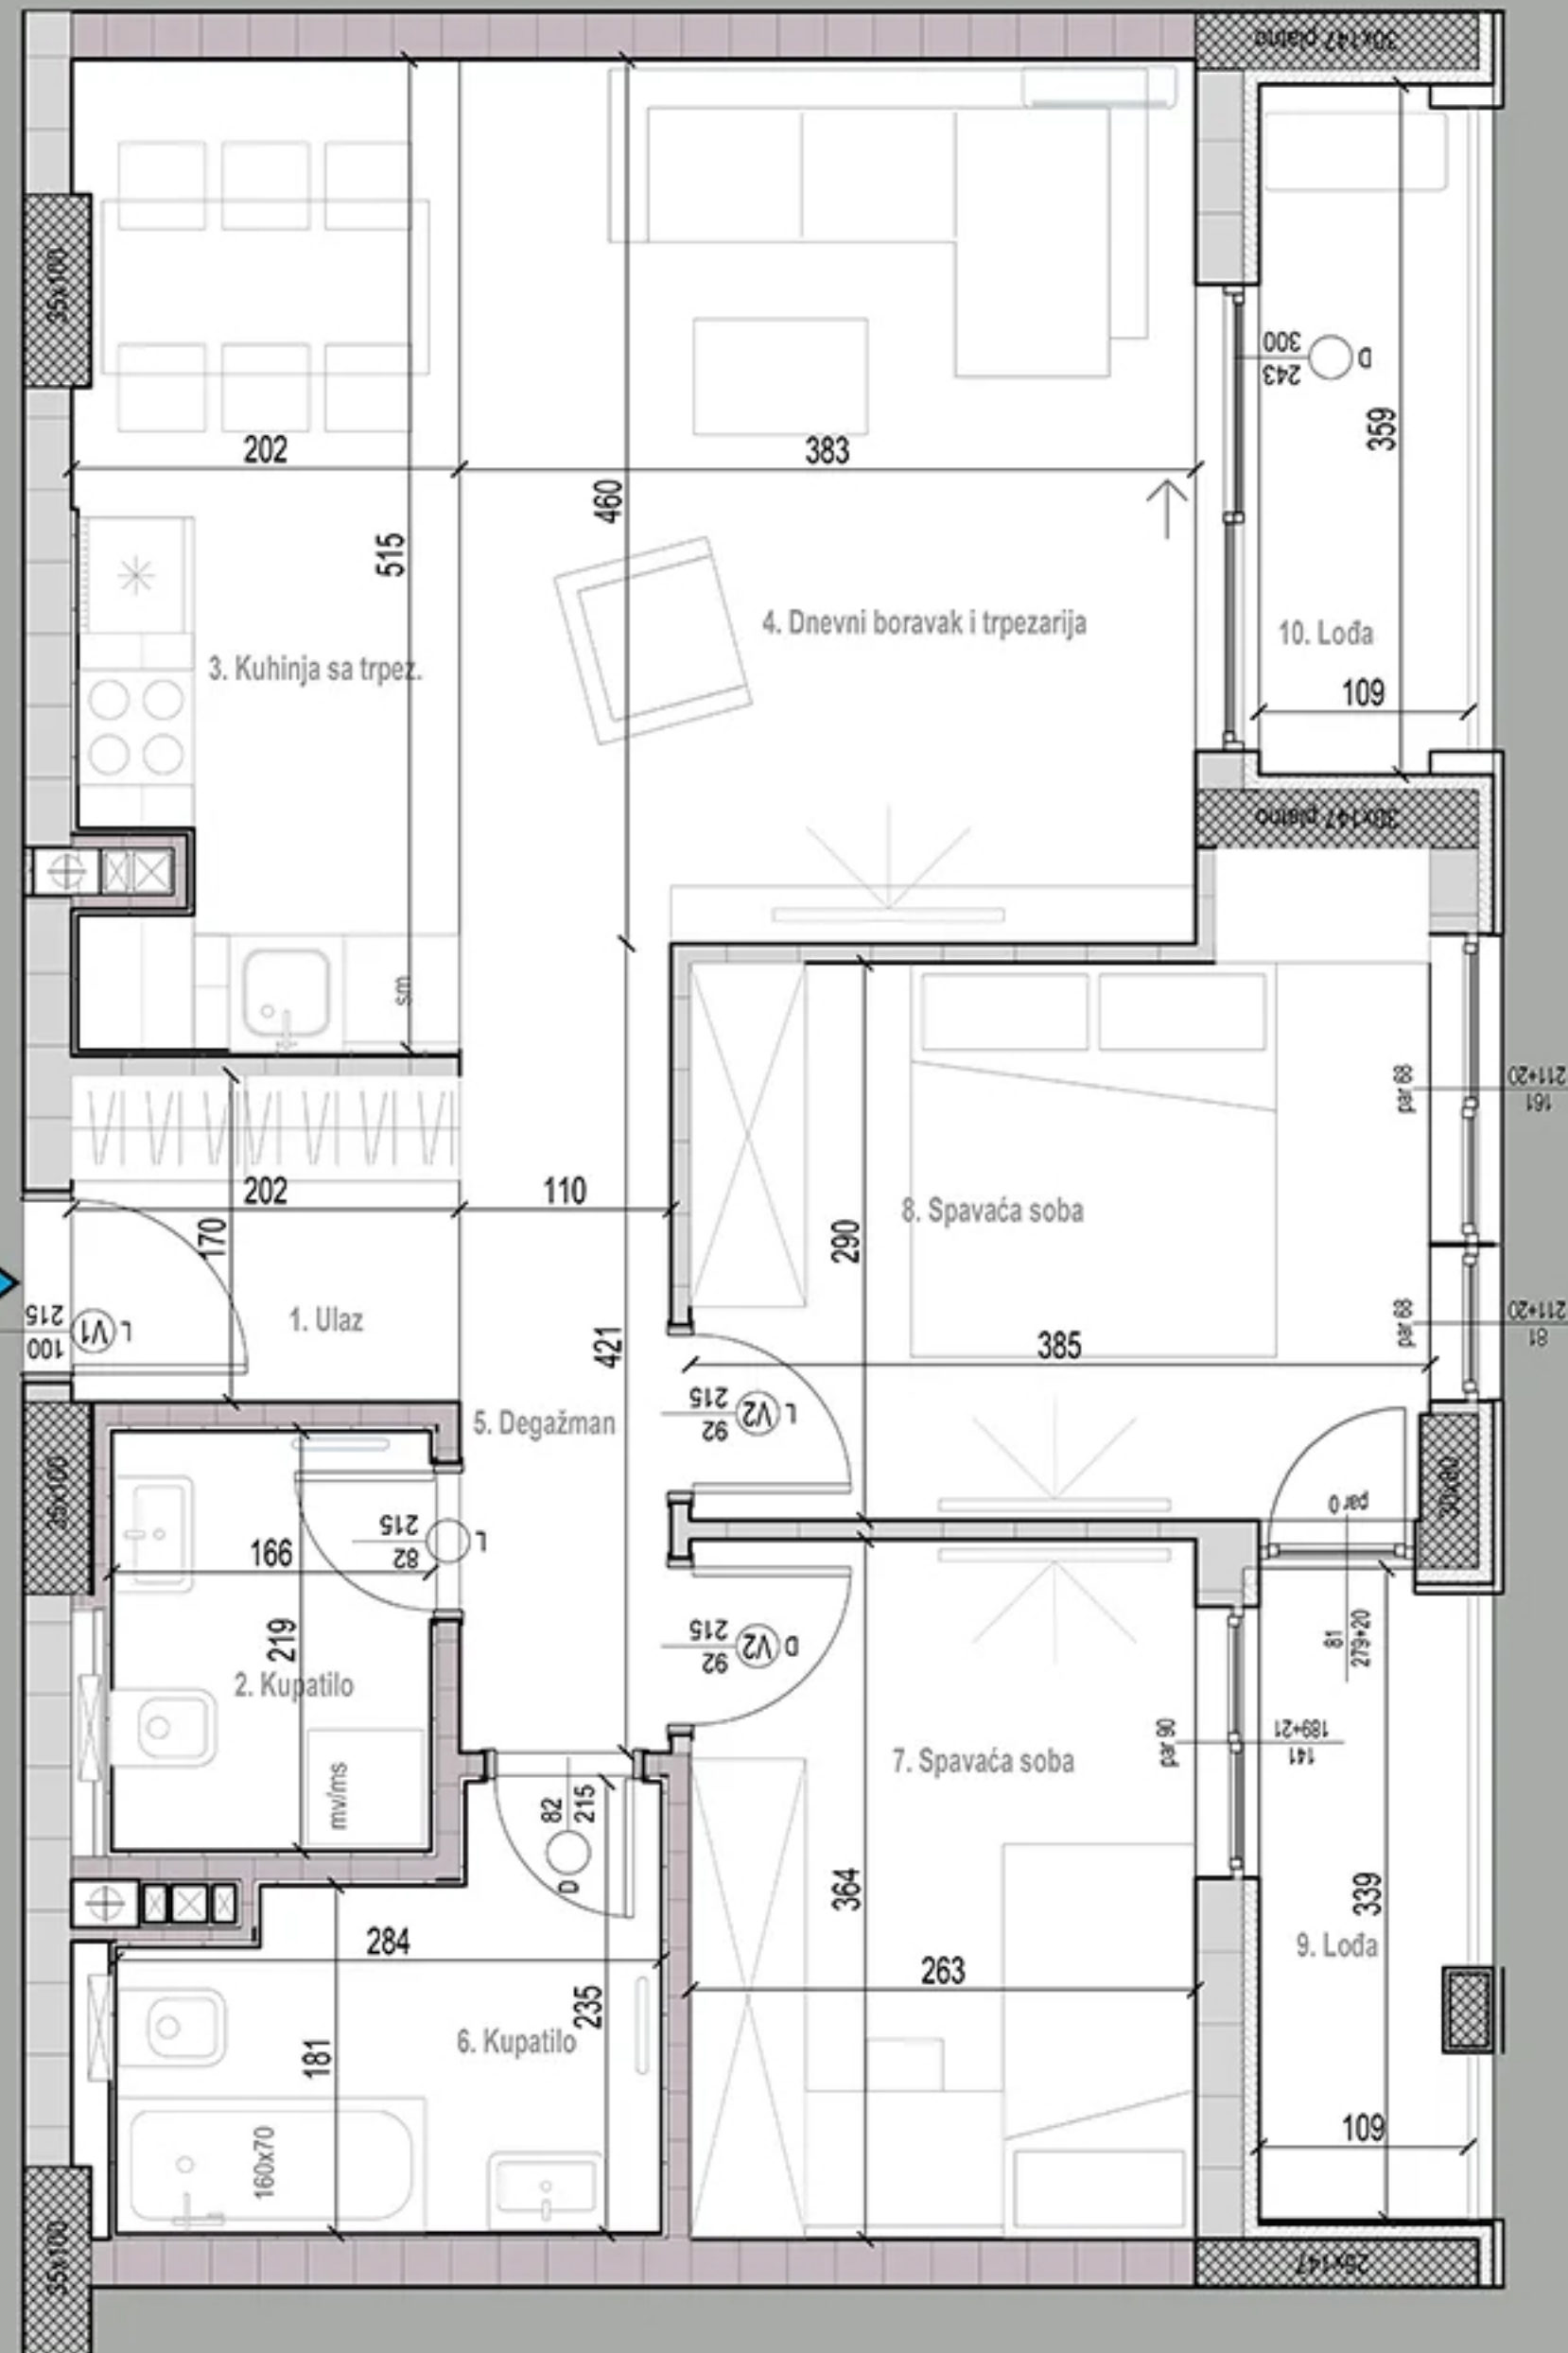

3D PRIKAZ



POLOŽAJ STANA NA ETAŽI



PRIKAZ POVRŠINA

| br. | naziv prostorije | korisna površina (-3%) | obrađa poda |
|-----|------------------------|----------------------------|-------------------|
| 1 | ulaz | 3,33 m ² | višeslojni parket |
| 2 | kupatilo | 3,52 m ² | granitna keramika |
| 3 | kuhinja sa trpezarijom | 9,83 m ² | granitna keramika |
| 4 | dnevni boravak | 17,71 m ² | višeslojni parket |
| 5 | degažman | 3,87 m ² | višeslojni parket |
| 6 | kupatilo | 5,29 m ² | granitna keramika |
| 7 | spavaća soba | 9,28 m ² | višeslojni parket |
| 8 | spavaća soba | 11,46 m ² | višeslojni parket |
| 9 | lođa | 3,57 m ² | granitna keramika |
| 10 | lođa | 3,91 m ² | granitna keramika |
| | | 71,77 m² | |

Napomena:

Postoji mogućnost da iz konstruktivnih razloga, kao i usled izvođačkih detalja dođe do minimalnih odstupanja od crteža i površina prikazanih u komercijalnoj skici.