


STAN 83 / DESETI SPRAT

OSNOVA STANA

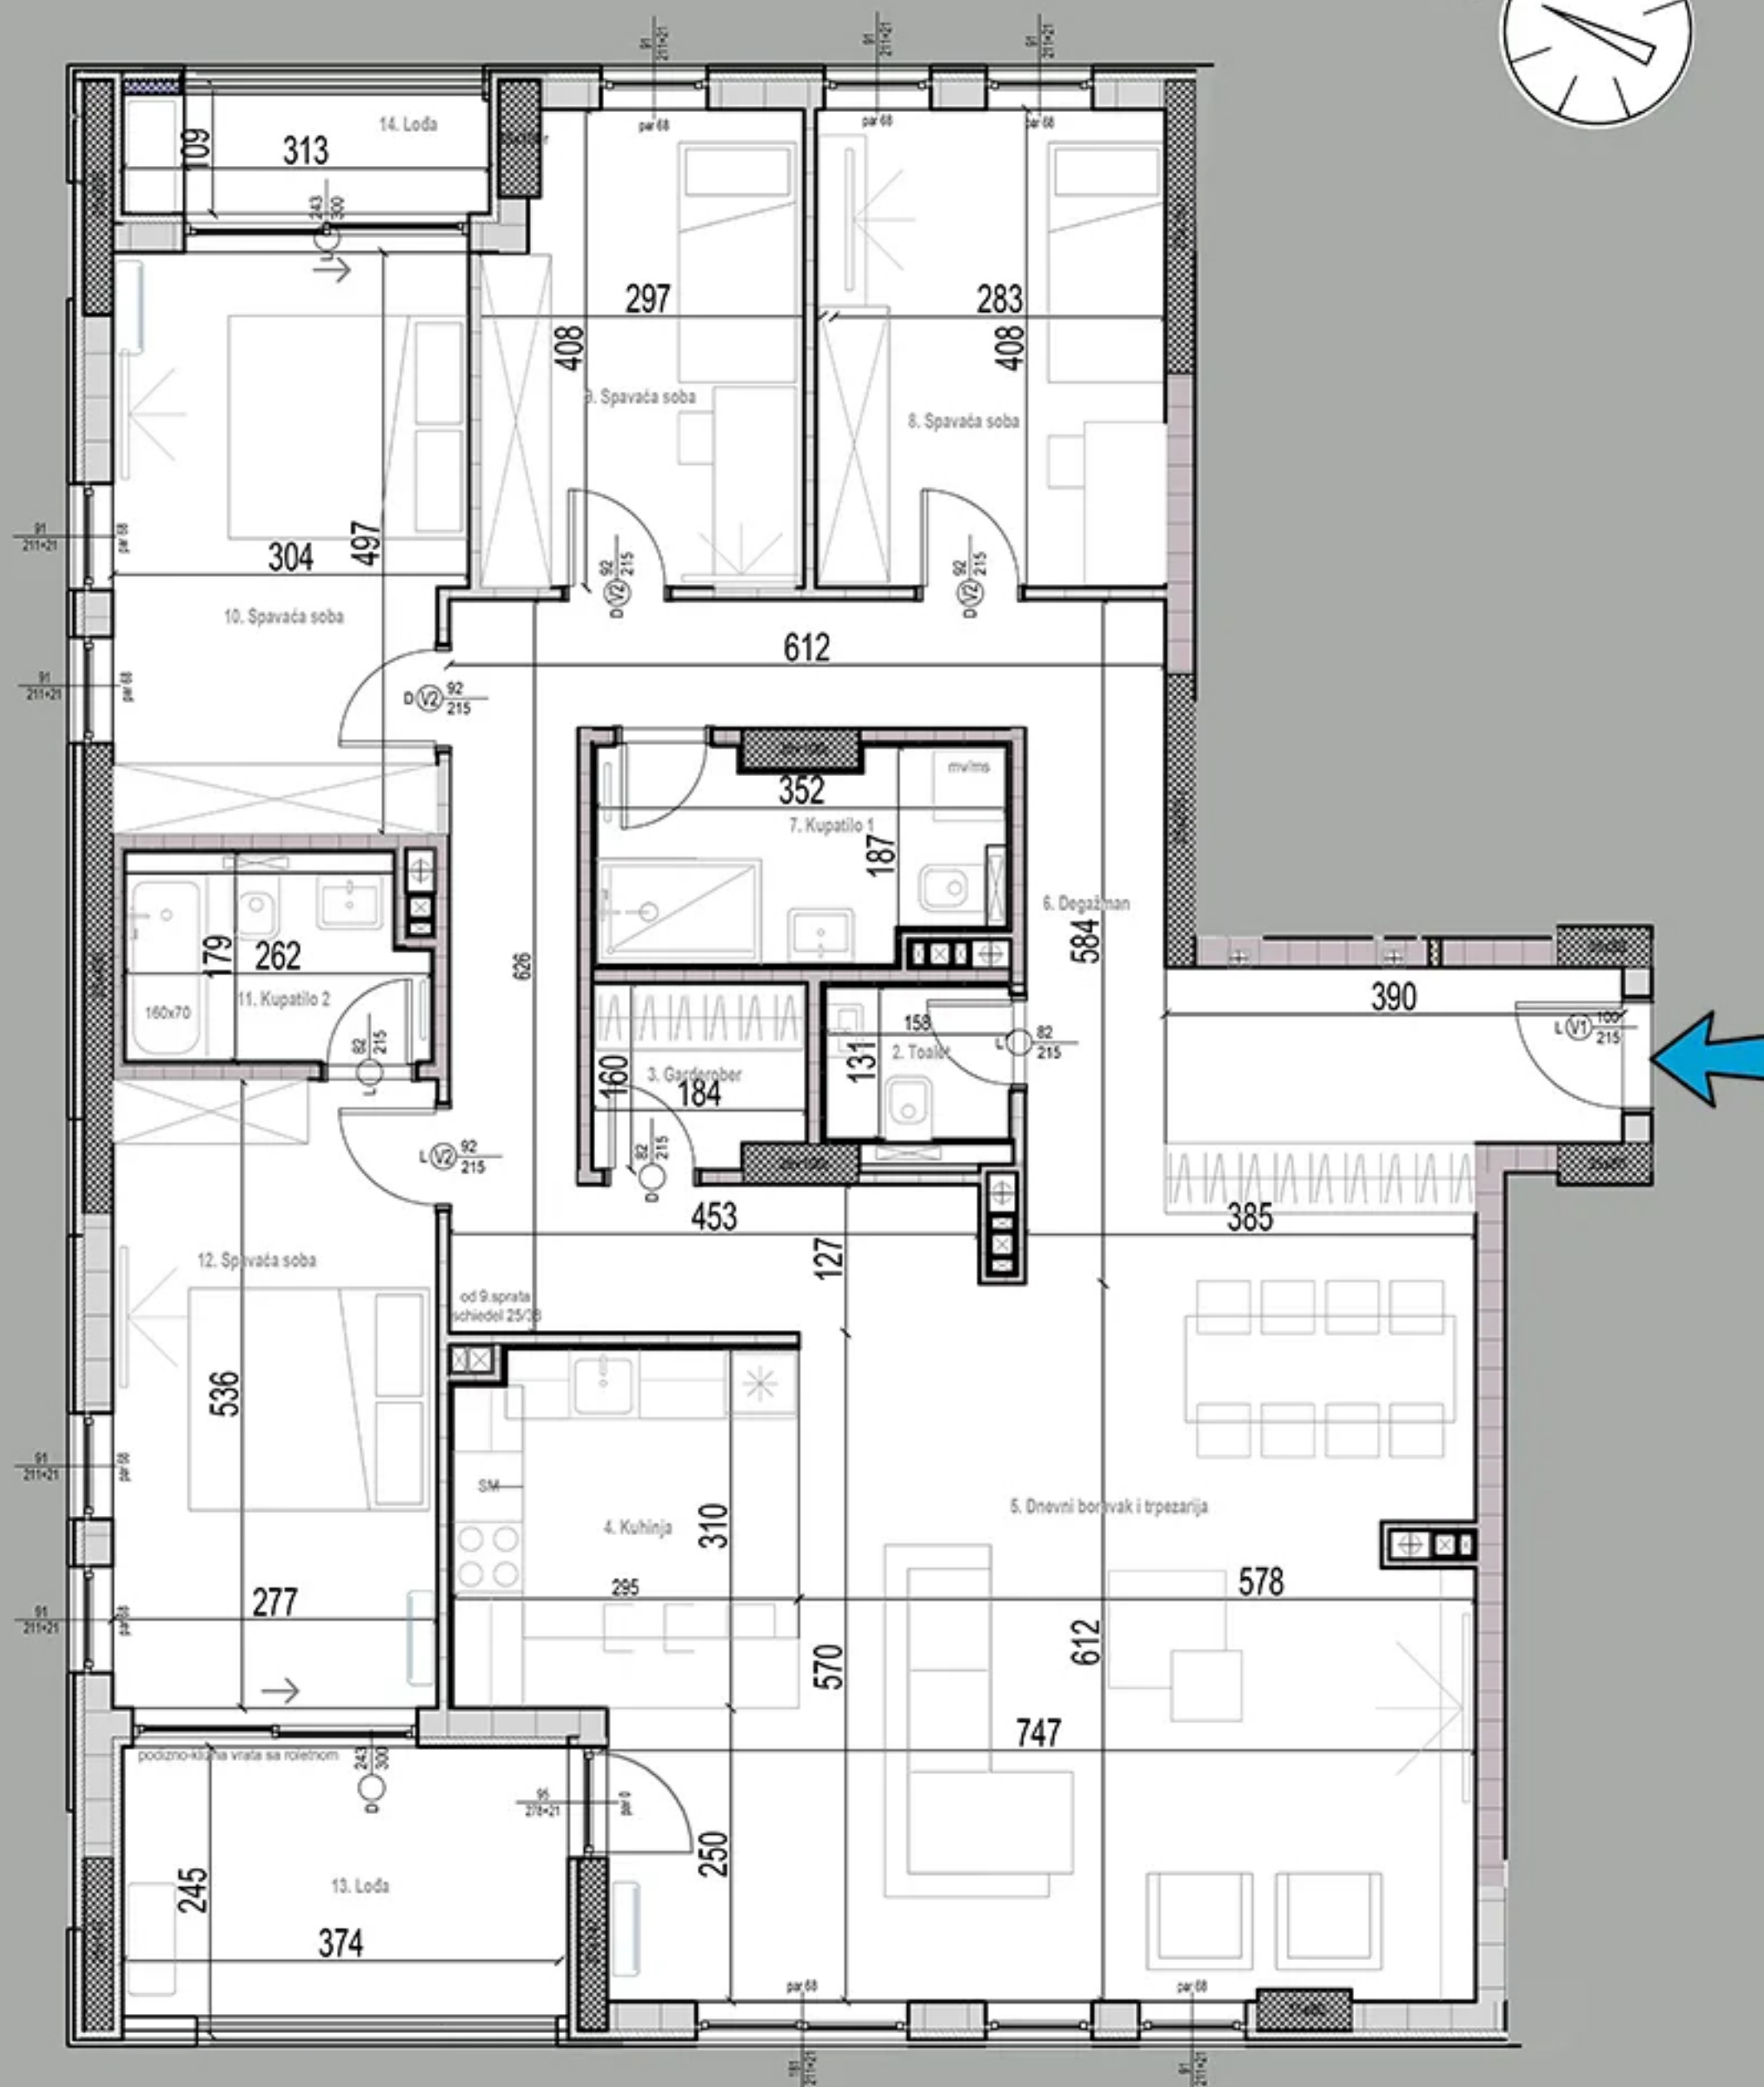

3D PRIKAZ



POLOŽAJ STANA NA ETAŽI



PRIKAZ POVRŠINA

br.	naziv prostorije	korisna površina (-3%)	obrada poda
1	ulaz	9,66 m ²	granitna keramika
2	toalet	2,00 m ²	granitna keramika
3	garderobier	2,73 m ²	višeslojni parket
4	kuhinja	8,83 m ²	granitna keramika
5	dnevni boravak i trpezarija	39,57 m ²	višeslojni parket
6	degažman	18,63 m ²	višeslojni parket
7	kupatilo 1	5,72 m ²	granitna keramika
8	spavaća soba	11,20 m ²	višeslojni parket
9	spavaća soba	10,99 m ²	višeslojni parket
10	spavaća soba	14,09 m ²	višeslojni parket
11	kupatilo 2	4,01 m ²	granitna keramika
12	spavaća soba	14,42 m ²	višeslojni parket
13	lođa	9,06 m ²	granitna keramika
14	lođa	3,44 m ²	granitna keramika
		154,35 m²	

Napomena:

Postoji mogućnost da iz konstruktivnih razloga, kao i usled izvođačkih detalja dođe do minimalnih odstupanja od crteža i površina prikazanih u komercijalnoj skici.