


# STAN 84 / DESETI SPRAT

## OSNOVA STANA

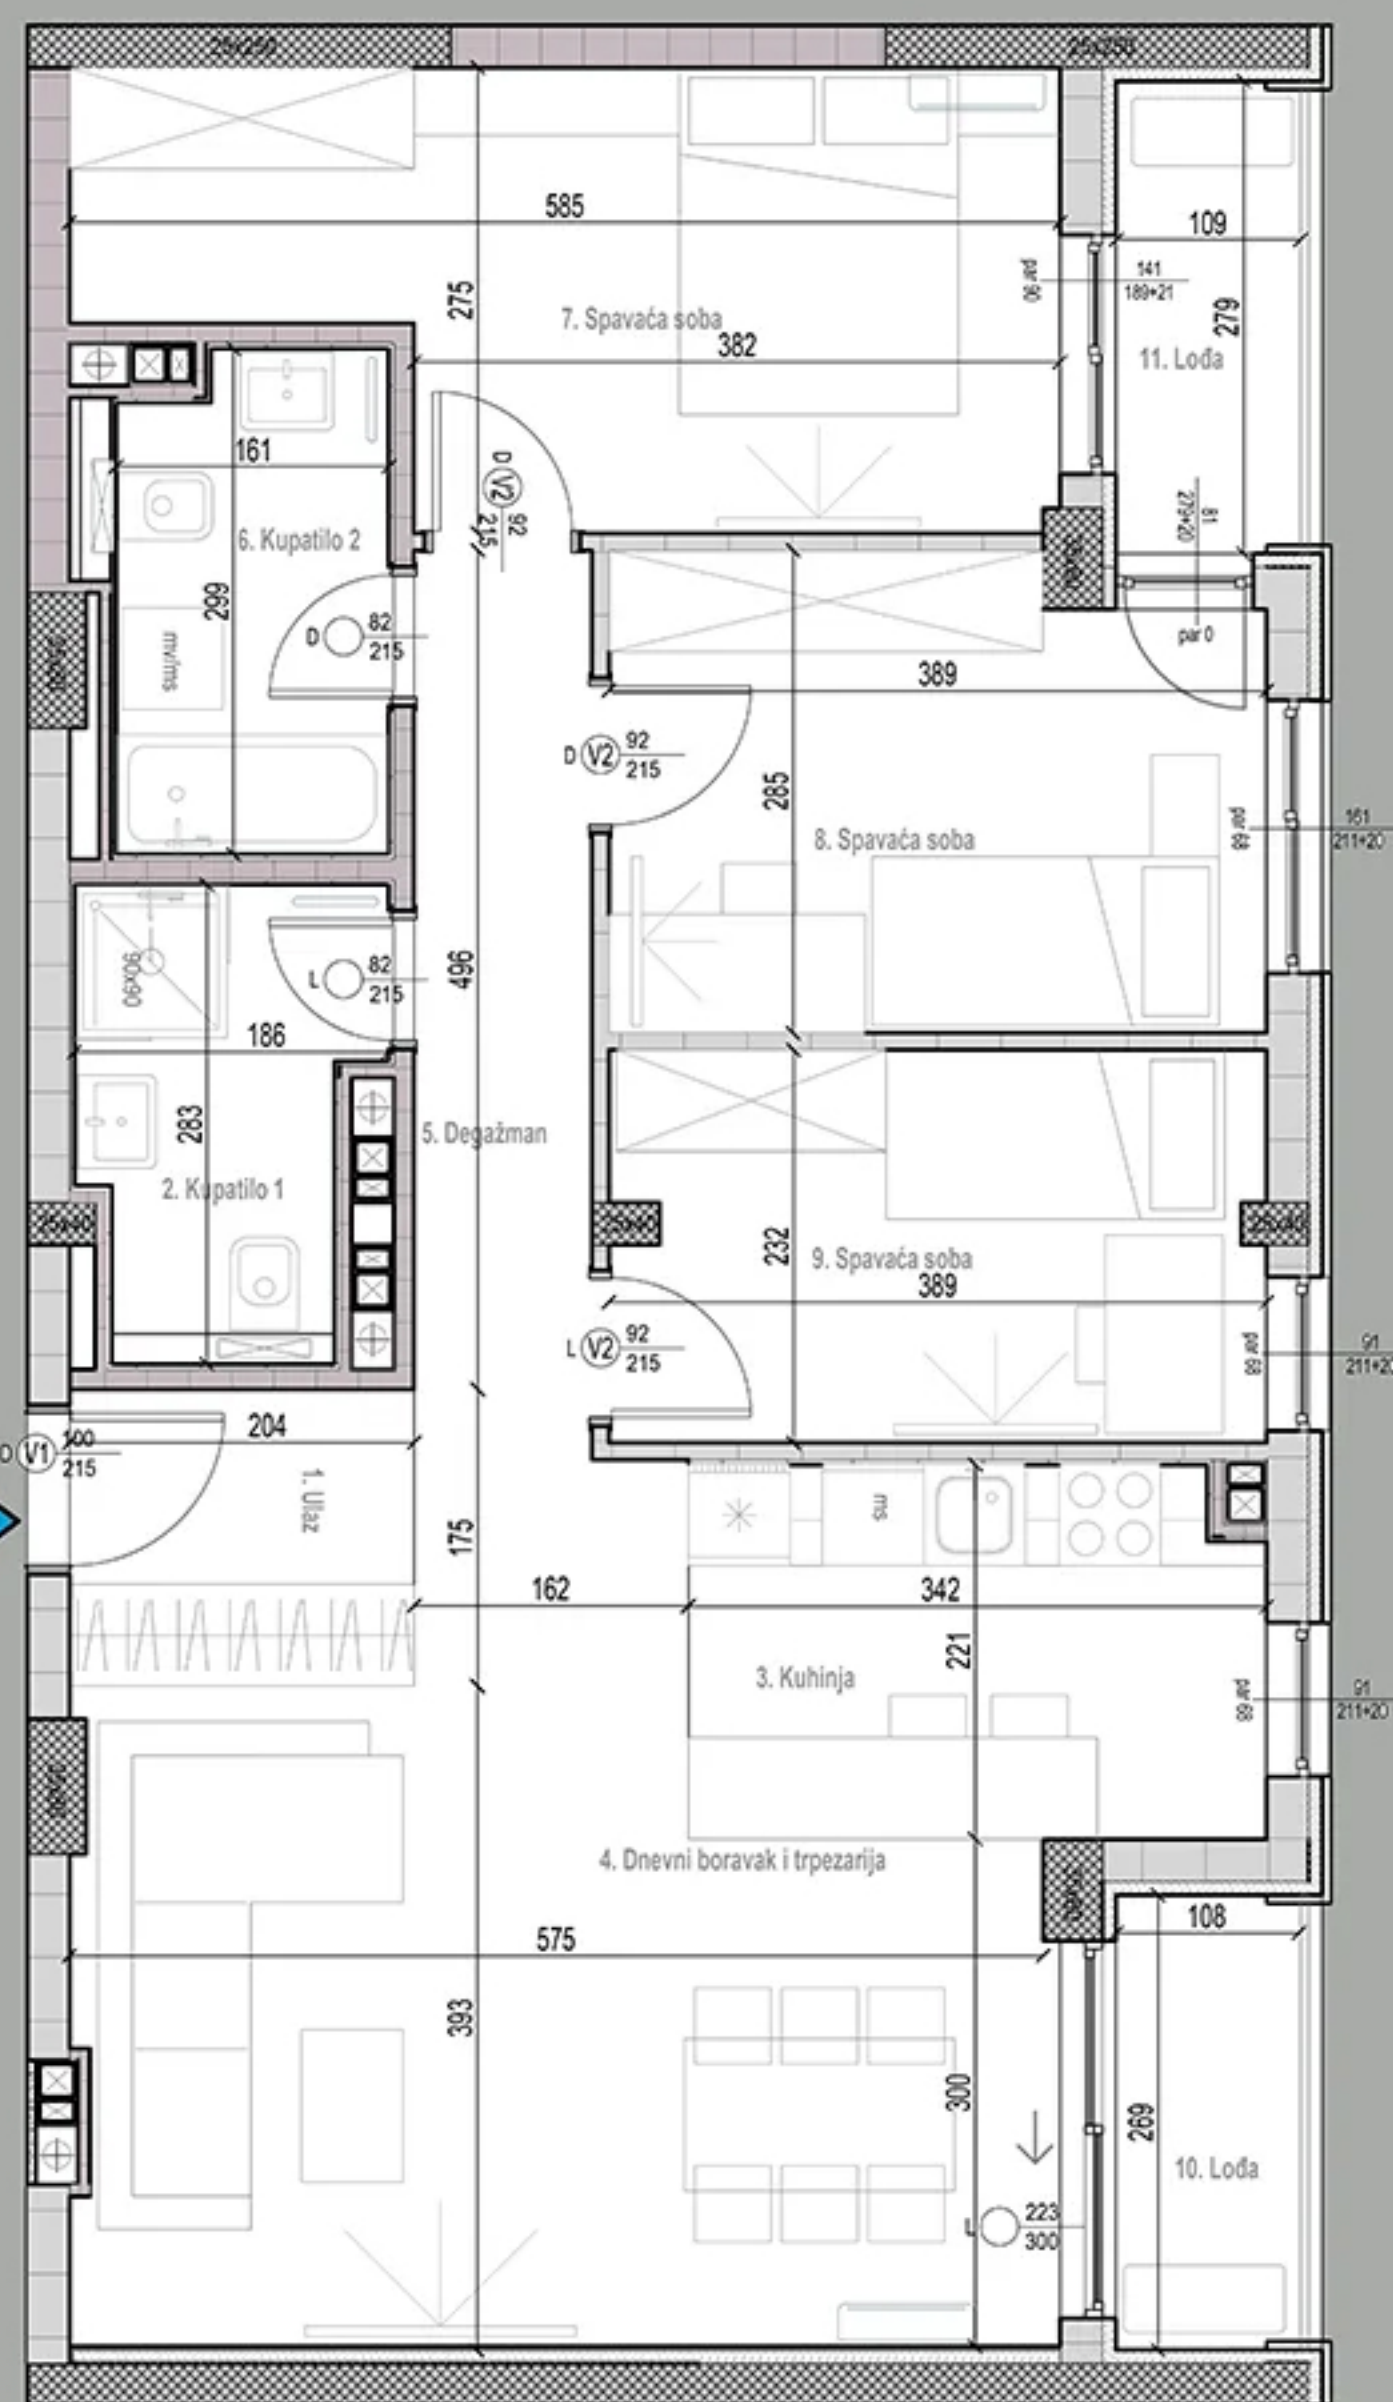

## 3D PRIKAZ



## POLOŽAJ STANA NA ETAŽI



## PRIKAZ POVRŠINA

br.	naziv prostorije	korisna površina (-3%)	obrađa poda
1	ulaz	3,34 m <sup>2</sup>	granitna keramika
2	kupatilo 1	4,08 m <sup>2</sup>	granitna keramika
3	kuhinja	7,28 m <sup>2</sup>	granitna keramika
4	dnevni boravak i trpezarija	22,18 m <sup>2</sup>	višeslojni parket
5	degažman	5,47 m <sup>2</sup>	višeslojni parket
6	kupatilo 2	4,49 m <sup>2</sup>	granitna keramika
7	spavaća soba	13,14 m <sup>2</sup>	višeslojni parket
8	spavaća soba	10,29 m <sup>2</sup>	višeslojni parket
9	spavaća soba	8,63 m <sup>2</sup>	višeslojni parket
10	lođa	2,94 m <sup>2</sup>	granitna keramika
11	lođa	3,06 m <sup>2</sup>	granitna keramika
		<b>84,91 m<sup>2</sup></b>	

### Napomena:

Postoji mogućnost da iz konstruktivnih razloga, kao i usled izvođačkih detalja dođe do minimalnih odstupanja od crteža i površina prikazanih u komercijalnoj skici.