


STAN 60 / SEDMI SPRAT


OSNOVA STANA

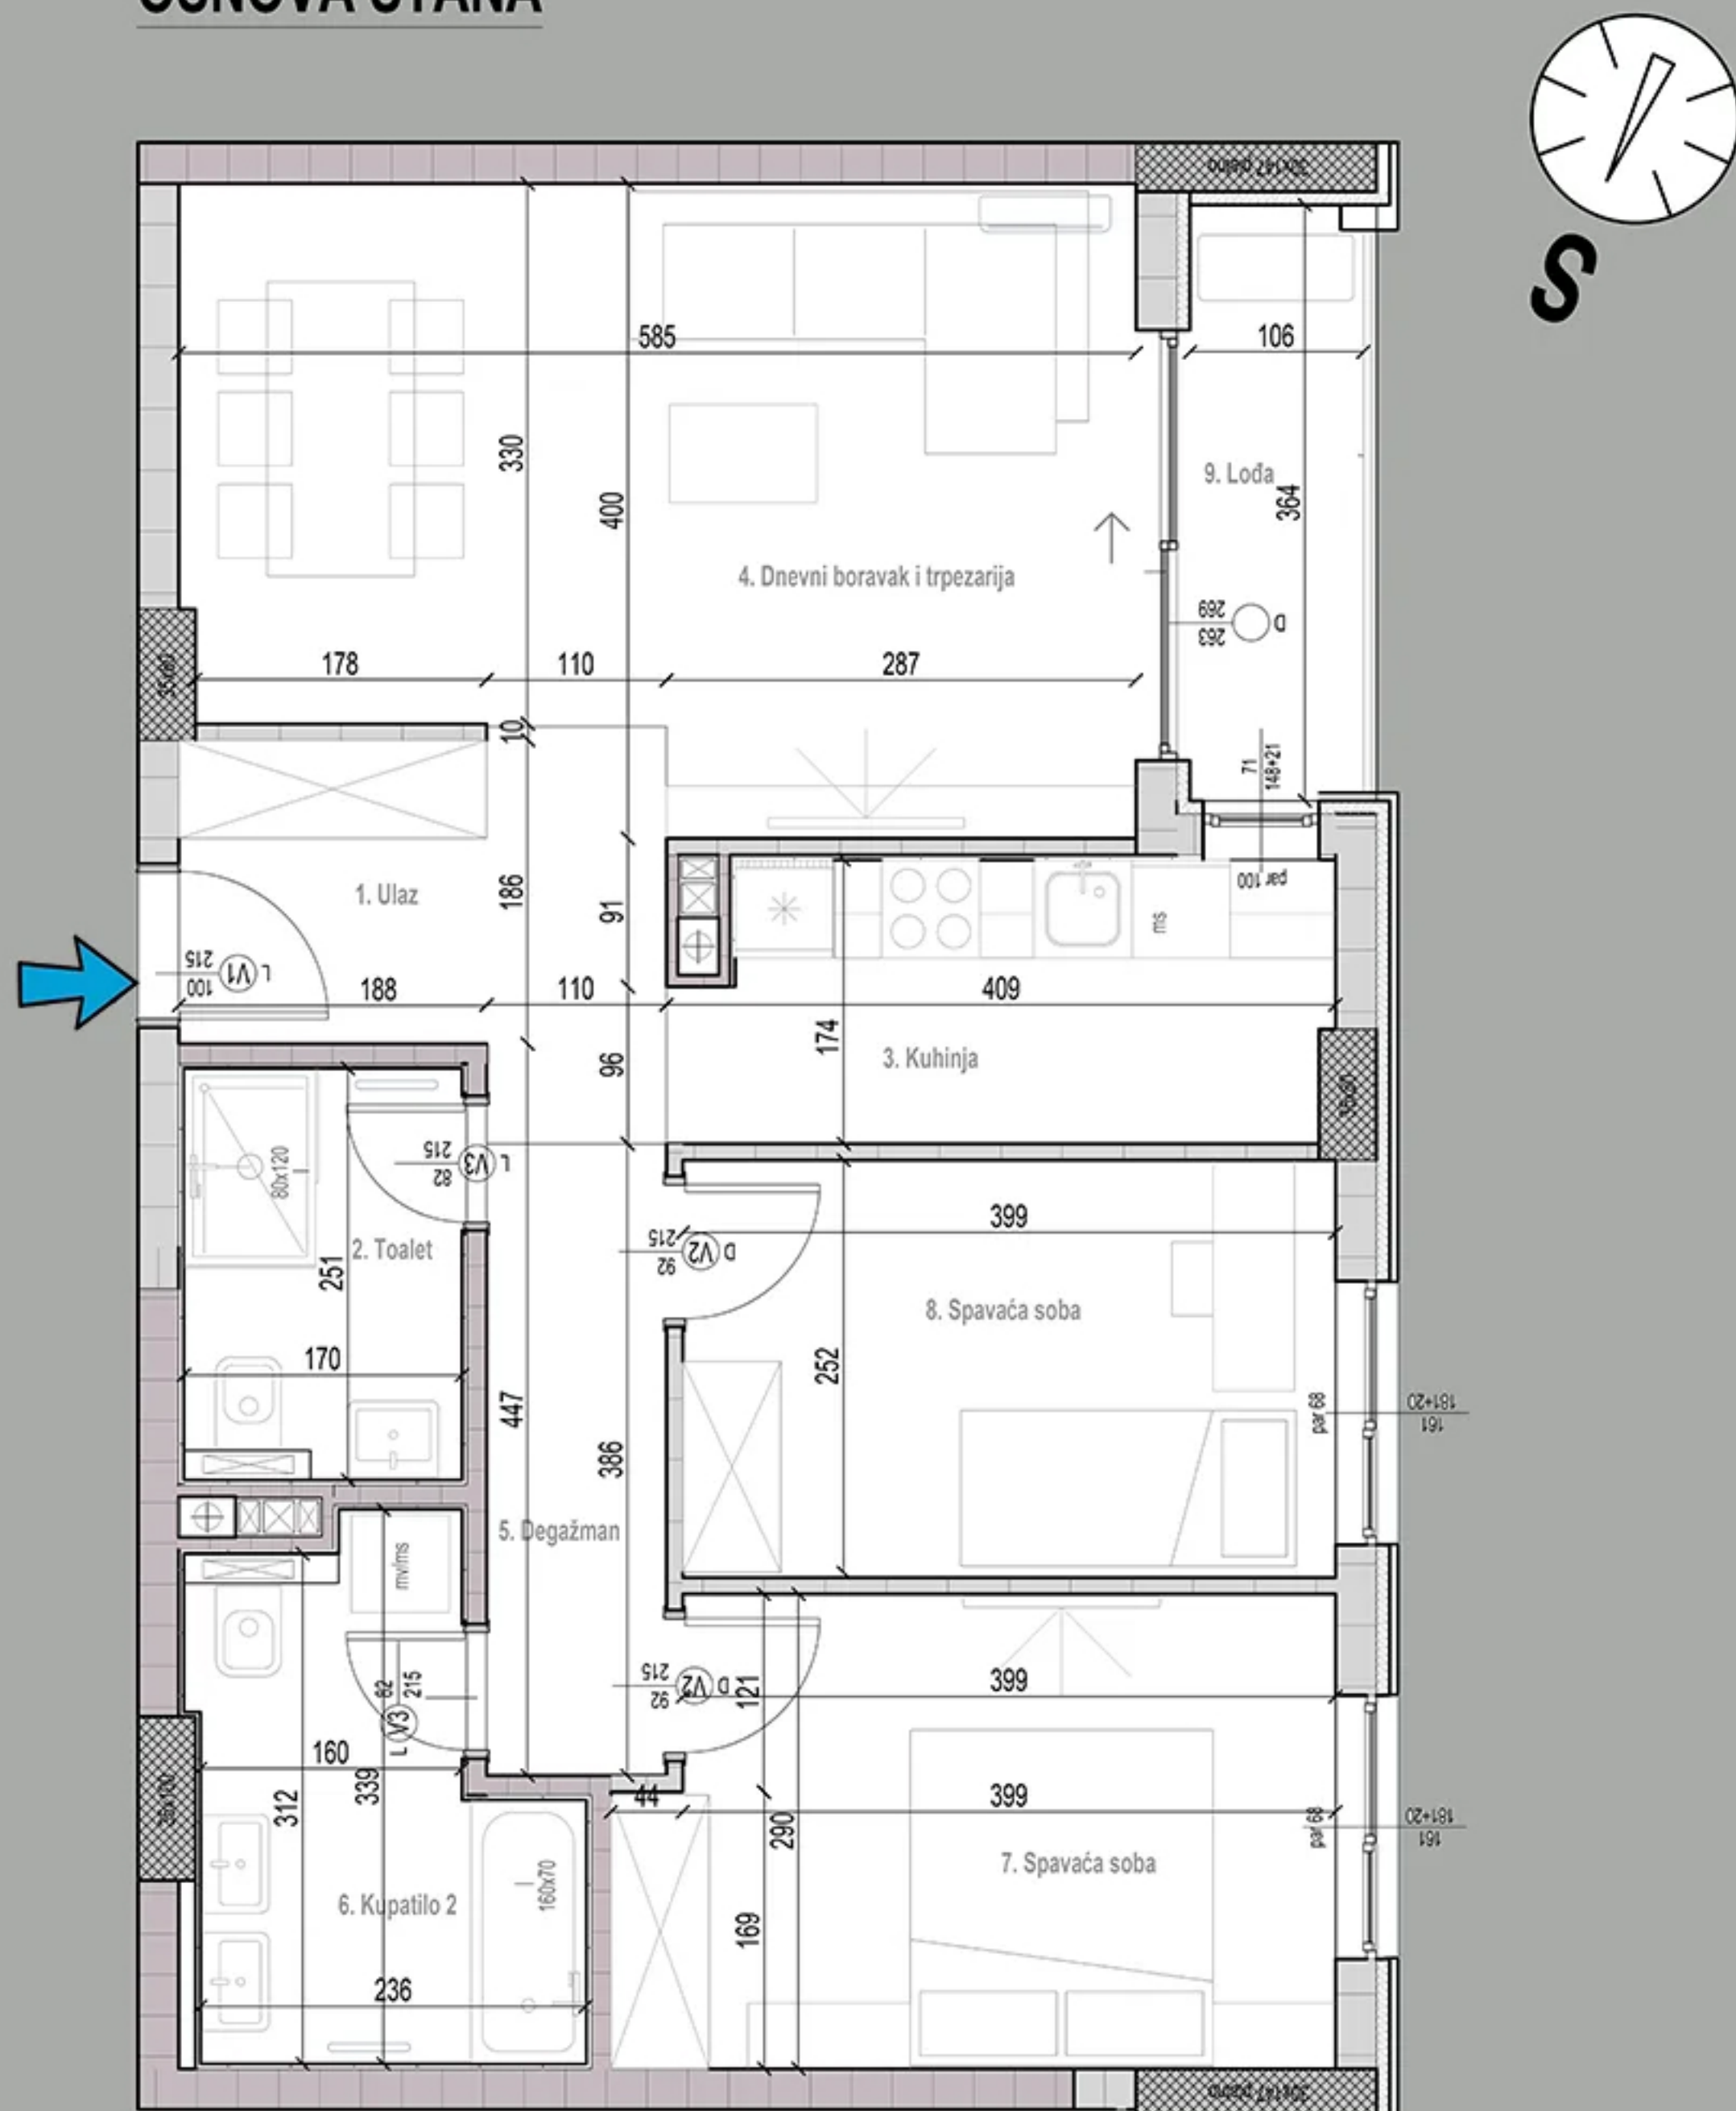

3D PRIKAZ



POLOŽAJ STANA NA ETAŽI

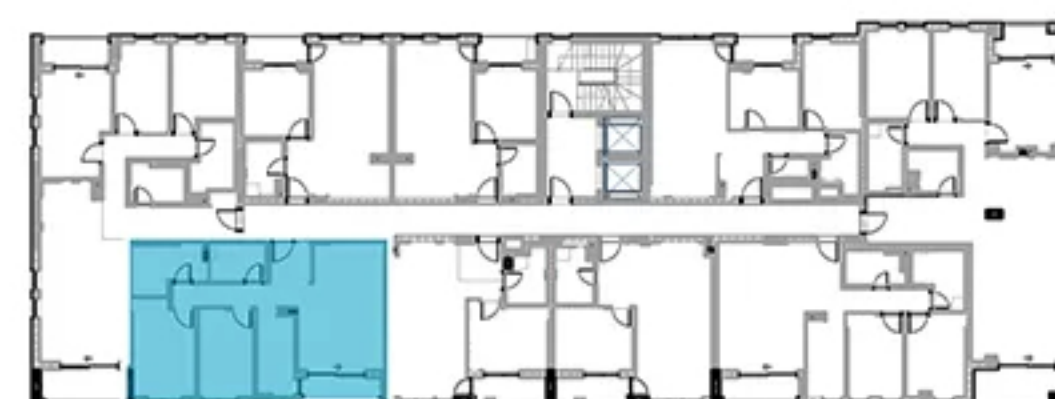

PRIKAZ POVRŠINA

br.	naziv prostorije	korisna površina (-3%)	obrada poda
1	ulaz	3,38 m ²	granitna keramika
2	toalet	3,93 m ²	granitna keramika
3	kuhinja	6,63 m ²	granitna keramika
4	dnevni boravak i trpezarija	21,53 m ²	višeslojni parket
5	degažman	6,11 m ²	višeslojni parket
6	kupatilo 2	6,29 m ²	granitna keramika
7	spavaća soba	11,95 m ²	višeslojni parket
8	spavaća soba	9,87 m ²	višeslojni parket
9	lođa	3,98 m ²	granitna keramika
		73,67 m²	

Napomena:

Postoji mogućnost da iz konstruktivnih razloga, kao i usled izvođačkih detalja dođe do minimalnih odstupanja od crteža i površina prikazanih u komercijalnoj skici.